



ประกาศกรมพัฒนาที่ดิน โดย สำนักงานพัฒนาที่ดินเขต ๕
เรื่อง ประกวดราคาจ้างก่อสร้างบ้านพักข้าราชการอำนวยการระดับต้นและชำนาญการพิเศษ

กรมพัฒนาที่ดิน โดย สำนักงานพัฒนาที่ดินเขต ๕ มีความประสงค์จะ ประกวดราคา

ผู้ยื่นข้อเสนอจะต้องมีคุณสมบัติ ดังต่อไปนี้

๑. มีความสามารถตามกฎหมาย
๒. ไม่เป็นบุคคลล้มละลาย
๓. ไม่อยู่ระหว่างเลิกกิจการ
๔. เป็นบุคคลธรรมดาหรือนิติบุคคลผู้มีอาชีพรับจ้างงานที่ประกวดราคา
๕. ไม่เป็นบุคคลซึ่งถูกระบุชื่อไว้ในบัญชีรายชื่อผู้ทำงานและได้แจ้งเวียนชื่อให้เป็นผู้
๖. ไม่เป็นผู้มีผลประโยชน์ร่วมกันกับผู้ยื่นข้อเสนอรายอื่นที่เข้ายื่นข้อเสนอให้แก่ กรม
๗. ไม่เป็นผู้ได้รับเอกสิทธิ์หรือความคุ้มกัน ซึ่งอาจปฏิเสธไม่ยอมขึ้นศาลไทย เว้นแต่
๘. ผู้ยื่นข้อเสนอต้องมีผลงานก่อสร้างประเภทเดียวกันกับงานที่ประกวดราคาจ้าง
๙. ผู้ประสงค์จะเสนอราคาต้องไม่อยู่ในฐานะเป็นผู้ไม่แสดงบัญชีรายรับรายจ่าย หรือ
๑๐. ผู้ยื่นข้อเสนอต้องลงทะเบียนในระบบจัดซื้อจัดจ้างภาครัฐด้วยอิเล็กทรอนิกส์

๑๒. ผู้ประสงค์จะเสนอราคาต้องรับและจ่ายเงินผ่านบัญชีธนาคาร

ผู้ยื่นข้อเสนอต้องยื่นข้อเสนอและเสนอราคาทางระบบจัดซื้อจัดจ้างภาครัฐด้วย

ประกาศ ณ วันที่ ๑๑ มกราคม พ.ศ. ๒๕๖๔

(นายสากล ญฤทธิ์)

ผู้อำนวยการสำนักงานพัฒนาที่ดินเขต ๕ ปฏิบัติ

อธิบดีกรมพัฒนาที่ดิน

หมายเหตุ ผู้ประกอบการสามารถจัดเตรียมเอกสารประกอบการเสนอราคา (เอกสารส่วนที่ ๑



เอกสารประกวดราคาจ้างก่อสร้างด้วยการประกวดราคาอิเล็กทรอนิกส์ (e-bidding)

เลขที่ ๗/๒๕๖๔

การจ้างก่อสร้างบ้านพักข้าราชการอำนวยการระดับต้นและชำนาญการพิเศษ (ระดับ ๗-๘) จำนวน ๒

ตามประกาศ กรมพัฒนาที่ดิน โดย สำนักงานพัฒนาที่ดินเขต ๕

ลงวันที่ ๑๑ มกราคม ๒๕๖๔

กรมพัฒนาที่ดิน โดย สำนักงานพัฒนาที่ดินเขต ๕ ซึ่งต่อไปนี้จะเรียกว่า "กรมฯ" มีความประสงค์

๑. เอกสารแนบท้ายเอกสารประกวดราคาอิเล็กทรอนิกส์

- ๑.๑ แบบรูปและรายการละเอียด
- ๑.๒ แบบใบเสนอราคาที่กำหนดไว้ในระบบจัดซื้อจัดจ้างภาครัฐด้วย
- ๑.๓ สัญญาจ้างก่อสร้าง
- ๑.๔ แบบหนังสือค้ำประกัน
 - (๑) หลักประกันสัญญา
- ๑.๕ สูตรการปรับราคา
- ๑.๖ บทนิยาม
 - (๑) ผู้ที่มีผลประโยชน์ร่วมกัน
 - (๒) การขัดขวางการแข่งขันอย่างเป็นธรรม
- ๑.๗ แบบบัญชีเอกสารที่กำหนดไว้ในระบบจัดซื้อจัดจ้างภาครัฐด้วย
 - (๑) บัญชีเอกสารส่วนที่ ๑
 - (๒) บัญชีเอกสารส่วนที่ ๒

..... ฯลฯ.....

๒. คุณสมบัติของผู้ยื่นข้อเสนอ

- ๒.๑ มีความสามารถตามกฎหมาย
- ๒.๒ ไม่เป็นบุคคลล้มละลาย
- ๒.๓ ไม่อยู่ระหว่างเลิกกิจการ
- ๒.๔ เป็นบุคคลธรรมดาหรือนิติบุคคลผู้มีอาชีพรับจ้างงานที่ประกวดราคา
- ๒.๕ ไม่เป็นบุคคลซึ่งถูกระบุชื่อไว้ในบัญชีรายชื่อผู้ทำงานและได้แจ้งเวียน

๒.๑๒ ผู้ประสงค์จะเสนอราคาต้องรับและจ่ายเงินผ่านบัญชีธนาคาร

๓. หลักฐานการยื่นข้อเสนอ

ผู้ยื่นข้อเสนอจะต้องเสนอเอกสารหลักฐานยื่นมาพร้อมกับการเสนอราคาทาง

๓.๑ ส่วนที่ ๑ อย่างน้อยต้องมีเอกสารดังต่อไปนี้

(๑) ในกรณีผู้ยื่นข้อเสนอเป็นนิติบุคคล

(ก) ห้างหุ้นส่วนสามัญหรือห้างหุ้นส่วนจำกัด ให้ยื่นสำเนา

(ข) บริษัทจำกัดหรือบริษัทมหาชนจำกัด ให้ยื่นสำเนาหนังสือ

(๒) ในกรณีผู้ยื่นข้อเสนอเป็นบุคคลธรรมดาหรือคณะบุคคลที่มีใช้

(๓) ในกรณีผู้ยื่นข้อเสนอเป็นผู้ยื่นข้อเสนอร่วมกันในฐานะเป็นผู้

(๔) เอกสารเพิ่มเติมอื่นๆ

(๕) บัญชีเอกสารส่วนที่ ๑ ทั้งหมดที่ได้ยื่นพร้อมกับการเสนอราคา

ทั้งนี้ เมื่อผู้ยื่นข้อเสนอดำเนินการแนบไฟล์เอกสารตามบัญชี

๓.๒ ส่วนที่ ๒ อย่างน้อยต้องมีเอกสารดังต่อไปนี้

(๑) ในกรณีที่ผู้ยื่นข้อเสนอมอบอำนาจให้บุคคลอื่นกระทำการแทน

(๒) สำเนาหนังสือรับรองผลงานก่อสร้างพร้อมทั้งรับรองสำเนา

(๓) บัญชีเอกสารส่วนที่ ๒ ทั้งหมดที่ได้ยื่นพร้อมกับการเสนอราคา

ทั้งนี้ เมื่อผู้ยื่นข้อเสนอดำเนินการแนบไฟล์เอกสารตามบัญชีเอกสาร

๔. การเสนอราคา

๔.๑ ผู้ยื่นข้อเสนอต้องยื่นข้อเสนอ และเสนอราคาทางระบบจัดซื้อจัดจ้าง

๔.๒ ให้ผู้ยื่นข้อเสนอกรอกรายละเอียดการเสนอราคาในใบเสนอราคา

ในการเสนอราคาให้เสนอราคาเป็นเงินบาทและเสนอราคาได้เพียง

ราคาที่เสนอจะต้องเสนอกำหนดยื่นราคาไม่น้อยกว่า ๓๐ วัน ตั้งแต่

๔.๓ ผู้ยื่นข้อเสนอจะต้องเสนอกำหนดเวลาดำเนินการก่อสร้างแล้วเสร็จ

๔.๔ ก่อนเสนอราคา ผู้ยื่นข้อเสนอควรตรวจสอบร่างสัญญา แบบรูป และ

๔.๕ ผู้ยื่นข้อเสนอจะต้องยื่นข้อเสนอและเสนอราคาทางระบบจัดซื้อจัด

เมื่อพ้นกำหนดเวลายื่นข้อเสนอและเสนอราคาแล้ว จะไม่รับเอกสาร

๔.๖ ผู้ยื่นข้อเสนอต้องจัดทำเอกสารสำหรับการใช้ในการเสนอราคาใน

๔.๗ คณะกรรมการพิจารณาผลการประกวดราคาอิเล็กทรอนิกส์จะ

หากปรากฏต่อคณะกรรมการพิจารณาผลการประกวดราคาอิเล็กทรอนิกส์ว่า

๔.๘ ผู้ยื่นข้อเสนอจะต้องปฏิบัติ ดังนี้

- (๑) ปฏิบัติตามเงื่อนไขที่ระบุไว้ในเอกสารประกวดราคา
- (๒) ราคาที่เสนอจะต้องเป็นราคาที่รวมภาษีมูลค่าเพิ่ม และภาษี
- (๓) ผู้ยื่นข้อเสนอจะต้องลงทะเบียนเพื่อเข้าสู่กระบวนการเสนอ
- (๔) ผู้ยื่นข้อเสนอจะถอนการเสนอราคาที่เสนอแล้วไม่ได้
- (๕) ผู้ยื่นข้อเสนอต้องศึกษาและทำความเข้าใจในระบบและวิธีการ

๕. หลักเกณฑ์และสิทธิในการพิจารณา

๕.๑ การพิจารณาผลการยื่นข้อเสนอประกวดราคาอิเล็กทรอนิกส์ครั้ง

๕.๒ การพิจารณาผู้ชนะการยื่นข้อเสนอ

๕.๓ หากผู้ยื่นข้อเสนอรายใดมีคุณสมบัติไม่ถูกต้องตามข้อ ๒ หรือยื่น

๕.๔ กรมฯ สงวนสิทธิไม่พิจารณาข้อเสนอของผู้ยื่นข้อเสนอโดยไม่มีการ

- (๑) ไม่ปรากฏชื่อผู้ยื่นข้อเสนอรายนั้นในบัญชีรายชื่อผู้รับเอกสาร
- (๒) ไม่กรอกชื่อผู้ยื่นข้อเสนอในการเสนอราคาทางระบบจัดซื้อจัด
- (๓) เสนอรายละเอียดแตกต่างไปจากเงื่อนไขที่กำหนดในเอกสาร

๕.๕ ในการตัดสินใจการประกวดราคาอิเล็กทรอนิกส์หรือในการทำสัญญา

๕.๖ กรมฯ ทรงไว้ซึ่งสิทธิที่จะไม่รับราคาต่ำสุด หรือราคาหนึ่งราคาใด

ในกรณีที่ผู้ยื่นข้อเสนอรายที่เสนอราคาต่ำสุด เสนอราคาต่ำจนคาดหมาย

๕.๗ ก่อนลงนามในสัญญา กรมฯ อาจประกาศยกเลิกการประกวดราคา

๖. การทำสัญญาจ้างก่อสร้าง

ผู้ชนะการประกวดราคาอิเล็กทรอนิกส์จะต้องทำสัญญาจ้างตามแบบ

๖.๑ เงินสด

๖.๒ เช็คหรือตราพท์ที่ธนาคารเซ็นส่งจ่าย ซึ่งเป็นเช็คหรือตราพท์ลงวันที่

๖.๓ หนังสือค้ำประกันของธนาคารภายในประเทศ ตามตัวอย่างที่

๖.๔ หนังสือคำประกันของบริษัทเงินทุน หรือบริษัทเงินทุนหลักทรัพย์ที่

๖.๕ พันธบัตรรัฐบาลไทย

หลักประกันนี้จะคืนให้ โดยไม่มีดอกเบี้ยภายใน ๑๕ วันนับถัดจากวันที่ผู้ชนะ

๗. **ค่าจ้างและการจ่ายเงิน**

กรมฯ จะจ่ายค่าจ้างซึ่งได้รวมภาษีมูลค่าเพิ่ม ตลอดจนภาษีอื่น ๆ และ

๘. อัตราค่าปรับ

ค่าปรับตามสัญญาจ้างแนบท้ายเอกสารประกวดราคาอิเล็กทรอนิกส์นี้ หรือ

๘.๑ กรณีที่ผู้รับจ้างนำงานที่รับจ้างไปจ้างช่วงให้ผู้อื่นทำอีกทอดหนึ่งโดย

๘.๒ กรณีที่ผู้รับจ้างปฏิบัติผิดสัญญาจ้างก่อสร้าง นอกเหนือจากข้อ ๘.๑

๙. การรับประกันความชำรุดบกพร่อง

ผู้ชนะการประกวดราคาอิเล็กทรอนิกส์ซึ่งได้ทำสัญญาจ้าง ตามแบบ ดังระบุ

๑๐. ข้อสงวนสิทธิในการยื่นข้อเสนอและอื่น ๆ

๑๐.๑ เงินค่าจ้างสำหรับงานจ้างครั้งนี้ ได้มาจาก**เงินงบประมาณประจำปี**

การลงนามในสัญญาจะกระทำต่อเมื่อ **กรมฯ**ได้รับอนุมัติเงินค่า

๑๐.๒ เมื่อ**กรมฯ**ได้คัดเลือกผู้ยื่นข้อเสนอรายใดให้เป็นผู้รับจ้าง และได้ตก

(๑) แจ้งการสั่งหรือนำสิ่งของดังกล่าวเข้ามาจากต่างประเทศต่อ

(๒) จัดการให้สิ่งของดังกล่าวบรรทุกโดยเรือไทย หรือเรือที่มีสิทธิ

(๓) ในกรณีที่ไม่ปฏิบัติตาม (๑) หรือ (๒) ผู้รับจ้างจะต้องรับผิดชอบ

๑๐.๓ ผู้ยื่นข้อเสนอซึ่ง**กรมฯ**ได้คัดเลือกแล้ว ไม่ไปทำสัญญาหรือข้อตกลง

๑๐.๔ **กรมฯ**สงวนสิทธิ์ที่จะแก้ไขเพิ่มเติมเงื่อนไข หรือข้อกำหนดในแบบ

๑๐.๕ ในกรณีที่เอกสารแนบท้ายเอกสารประกวดราคาอิเล็กทรอนิกส์นี้ มี

๑๐.๖ **กรมฯ** อาจประกาศยกเลิกการจัดจ้างในกรณีต่อไปนี้ได้ โดยที่ผู้ยื่น

(๑) **กรมฯ**ไม่ได้รับการจัดสรรเงินที่จะใช้ในการจัดจ้างหรือได้รับ

(๒) มีการกระทำที่เข้าลักษณะผู้ยื่นข้อเสนอที่ชนะการจัดจ้างหรือ

(๓) การทำการจัดจ้างครั้งนี้ต่อไปอาจก่อให้เกิดความเสียหายแก่

(๔) กรณีอื่นในทำนองเดียวกับ (๑) (๒) หรือ (๓) ตามที่กำหนดใน

๑๑. การปรับราคาค่างานก่อสร้าง

๑๒. การปฏิบัติตามกฎหมายและระเบียบ

ในระหว่างระยะเวลาการก่อสร้าง ผู้ยื่นข้อเสนอที่ได้รับการคัดเลือกให้เป็น

๑๓. การประเมินผลการปฏิบัติงานของผู้ประกอบการ

กรมฯ สามารถนำผลการปฏิบัติงานแล้วเสร็จตามสัญญาของผู้ยื่นข้อเสนอที่
ทั้งนี้ หากผู้ยื่นข้อเสนอที่ได้รับการคัดเลือกไม่ผ่านเกณฑ์ที่กำหนดจะถูกระงับ

กรมพัฒนาที่ดิน โดย สำนักงานพัฒนาที่ดินเขต ๕
๑๑ มกราคม ๒๕๖๔

ขอบเขตของงาน (Terms of Reference : TOR)

จ้างก่อสร้างบ้านพักข้าราชการระดับ ๗-๘

ด้วยวิธีการทางอิเล็กทรอนิกส์

๑. ความเป็นมา

ด้วยสำนักงานพัฒนาที่ดินเขต ๕ มีความประสงค์จะก่อสร้างบ้านพักข้าราชการระดับ ๗-๘ ลักษณะเป็นอาคาร ค.ส.ล. สูง ๒ ชั้น เพื่อใช้พักอาศัยของข้าราชการและเจ้าหน้าที่โดยได้รับงบประมาณสำหรับก่อสร้างอาคารดังกล่าวในปีงบประมาณ ๒๕๖๔

๒. วัตถุประสงค์

เพื่อใช้เป็นที่พักอาศัยของข้าราชการระดับ ๗-๘

๓. คุณสมบัติของผู้เสนอราคา

๓.๑ ผู้ประสงค์จะเสนอราคาต้องเป็นบุคคลหรือนิติบุคคลผู้มีอาชีพรับจ้างงานที่ประกวดราคาจ้างด้วยวิธีการทางอิเล็กทรอนิกส์

๓.๒ ผู้ประสงค์จะเสนอราคาต้องไม่เป็นผู้ที่ถูกระบุชื่อไว้ในบัญชีรายชื่อผู้ทำงานของทางราชการและได้แจ้งเวียนชื่อแล้ว หรือไม่เป็นผู้ที่ได้รับผลของการสั่งให้นิติบุคคลหรือบุคคลอื่นเป็นผู้ทำงานตามระเบียบของทางราชการ

๓.๓ ผู้ประสงค์จะเสนอราคาต้องไม่เป็นผู้มีผลประโยชน์ร่วมกับผู้ประสงค์จะเสนอราคารายอื่น และ/หรือต้องไม่เป็นผู้มีผลประโยชน์ร่วมกันกับผู้ให้บริการตลาดกลางอิเล็กทรอนิกส์ ณ วันประกาศประกวดราคาจ้างด้วยวิธีการทางอิเล็กทรอนิกส์ หรือไม่เป็นผู้กระทำการอันเป็นการขัดขวางการแข่งขันราคาอย่างเป็นธรรม

๓.๔ ผู้ประสงค์จะเสนอราคาต้องไม่เป็นผู้ได้รับเอกสิทธิ์หรือความคุ้มกัน ซึ่งอาจปฏิเสธไม่ยอมขึ้นศาลไทย เว้นแต่รัฐบาลของผู้ประสงค์จะเสนอราคาได้มีคำสั่งให้สละสิทธิ์ และความคุ้มกันเช่นนั้น

๓.๕ ผู้ประสงค์จะเสนอราคาต้องเป็นบุคคลหรือนิติบุคคลและมีผลงานก่อสร้างอาคารคอนกรีตเสริมเหล็กที่ประกวดราคาจ้างด้วยวิธีการทางอิเล็กทรอนิกส์ต่อคู่สัญญาฉบับเดียว ในวงเงินไม่น้อยกว่า ๖๐๐,๐๐๐.- บาท (หกแสนบาทถ้วน) และเป็นงานที่เป็นสัญญาโดยตรงกับส่วนราชการหน่วยงานตามกฎหมายว่าด้วยระเบียบบริหารราชการส่วนท้องถิ่น หรือรัฐวิสาหกิจ หรือหน่วยงานเอกชนที่สำนักงาน ก.พ. เชื่อถือ

๓.๖ ผู้ประสงค์จะเสนอราคาต้องไม่อยู่ในฐานะเป็นผู้ไม่แสดงบัญชีรายรับรายจ่าย หรือแสดงบัญชีรายรับรายจ่ายไม่ถูกต้องครบถ้วนในสาระสำคัญ

๓.๗ ผู้ประสงค์จะเสนอราคาต้องลงทะเบียนในระบบอิเล็กทรอนิกส์ของกรมบัญชีกลางที่เว็บไซต์ศูนย์ข้อมูลจัดซื้อจัดจ้างภาครัฐ

๓.๘ ผู้ประสงค์จะเสนอราคาต้องรับและจ่ายเงินผ่านบัญชีธนาคาร

.....ประธานกรรมการ

.....กรรมการ

.....กรรมการ

๔. แบบรูปรายการ หรือลักษณะเฉพาะ

ตามแบบและรายละเอียดประกอบแบบของ สำนักงานพัฒนาที่ดินเขต ๕ กรมพัฒนาที่ดิน แบบเลขที่ สพข.๕ ๐๑/๒๕๕๓ จำนวน ๒๐ แผ่น

๕. สถานที่ก่อสร้าง

สำนักงานพัฒนาที่ดินเขต ๕ ถนนมิตรภาพ ตำบลในเมือง อำเภอเมือง จังหวัดขอนแก่น

๖. ระยะเวลาดำเนินการ

๖.๑ กำหนดระยะเวลาแล้วเสร็จไม่เกิน ๑๘๐ วัน นับถัดจากวันลงนามในสัญญาจ้าง

๖.๒ กำหนดยี่นราคา ๓๐ วัน

๗. กำหนดวันส่งมอบงาน

แบ่งงวดงานออกเป็น ๕ งวด โดยแต่ละงวดให้นำส่งเอกสารแสดงปริมาณผลงานก่อสร้างพร้อมรูปถ่าย และแผนการดำเนินงาน รายละเอียดดังนี้.-

งวดที่ ๑. เป็นเงินร้อยละ ๑๐ ของค่าจ้างตามสัญญา โดยจ่ายต่อเมื่อผู้รับจ้างได้ทำการก่อสร้างแล้วเสร็จ ดังนี้

- ส่งแผนงานก่อสร้างทั้งโครงการ ประกอบด้วยแผนตามสัญญาจ้าง และแผนงานของผู้รับจ้าง
- ผังแสดงพื้นที่ทำงาน การติดตั้งเครื่องจักร ระบบไฟฟ้า ประปา (ชั่วคราว) บริเวณกองเก็บ

วัสดุ-อุปกรณ์ จัดจัดการขยะ อยู่ภายในรั้วของโครงการ

- ปรับพื้นที่ วางผัง ทดสอบดิน
- เอกสารขออนุมัติวัสดุอุปกรณ์ที่ใช้ในงานวิศวกรรมโครงสร้างทั้งหมด งานประปา และอื่น ๆ

ที่จำเป็น

- งานหล่อคอนกรีตฐานราก แล้วเสร็จทั้งหมด
- งานหล่อคอนกรีตเสาตอม่อ แล้วเสร็จทั้งหมด
- งานหล่อคอนกรีตคานคอดิน แล้วเสร็จทั้งหมด
- งานหล่อคอนกรีตคานคอดิน แล้วเสร็จทั้งหมด
- งานหล่อคอนกรีตเสาชั้น ๑ แล้วเสร็จทั้งหมด
- ไปส่งงวดงาน

- แผนงานก่อสร้างแสดงความคืบหน้าของการก่อสร้าง เมื่อเทียบกับแผนงานตามสัญญาจ้าง และแผนงานเดิมของผู้รับจ้าง และให้แสดงการปรับแผนงานด้วยในกรณีที่งานไม่เป็นไปตามแผน แล้วเสร็จถูกต้องตามรายการ พร้อมรูปถ่ายประกอบ ภายในระยะเวลา ๔๐ วัน ตั้งแต่วันที่เริ่มลงมือทำงานตามที่ระบุในสัญญาจ้าง

.....ประธานกรรมการ
.....กรรมการ
.....กรรมการ

งวดที่ ๒. เป็นเงินร้อยละ ๒๐ (รวมเป็นเงินทั้งหมดร้อยละ ๓๐) ของค่าจ้างตามสัญญา โดยจ่ายต่อเมื่อผู้รับจ้างได้ทำการก่อสร้างแล้วเสร็จดังนี้

- งานหล่อคอนกรีตพื้นชั้น ๑ แล้วเสร็จทั้งหมด
- งานหล่อคอนกรีตคานรับพื้นชั้น ๒ แล้วเสร็จทั้งหมด
- งานหล่อคอนกรีตเสาชั้น ๒ แล้วเสร็จทั้งหมด
- งานหล่อคอนกรีตพื้นชั้น ๒ แล้วเสร็จทั้งหมด
- งานโครงสร้างหลังคา และงานมุงหลังคา แล้วเสร็จทั้งหมด
- ใบส่งงวดงาน
- แผนงานก่อสร้างแสดงความคืบหน้าของการก่อสร้าง เมื่อเทียบกับแผนงานตามสัญญาจ้าง

และแผนงานเดิมของผู้รับจ้าง และให้แสดงการปรับแผนงานด้วยในกรณีที่ไม่เป็นไปตามแผน

แล้วเสร็จถูกต้องตามรายการ พร้อมรูปถ่ายประกอบ ภายในระยะเวลา ๘๐ วัน ตั้งแต่วันที่เริ่มลงมือทำงานตามที่ระบุในสัญญาจ้าง

งวดที่ ๓. เป็นเงินร้อยละ ๒๐ (รวมเป็นเงินทั้งหมดร้อยละ ๕๐) ของค่าจ้างตามสัญญา โดยจ่ายต่อเมื่อผู้รับจ้างได้ทำการก่อสร้างแล้วเสร็จดังนี้

- งานก่ออิฐฉาบปูนเรียบ และติดตั้งวงกบประตู - หน้าต่าง แล้วเสร็จทั้งหมด
- งานเดินท่อสุขาภิบาลภายในอาคาร แล้วเสร็จทั้งหมด
- งานเดินท่อร้อยสายไฟฟ้าพร้อมบล็อก แล้วเสร็จทั้งหมด
- งานฝ้าเพดานรอบนอก แล้วเสร็จทั้งหมด
- เอกสารขออนุมัติวัสดุอุปกรณ์ งานสุขภัณฑ์ งานไฟฟ้า งานสี งานฉาบผิว และอื่น ๆ ที่ใช้ใน

งานสถาปัตยกรรมทั้งหมด

- ใบส่งงวดงาน
- แผนงานก่อสร้างแสดงความคืบหน้าของการก่อสร้าง เมื่อเทียบกับแผนงานตามสัญญาจ้าง

และแผนงานเดิมของผู้รับจ้าง และให้แสดงการปรับแผนงานด้วยในกรณีที่ไม่เป็นไปตามแผน

แล้วเสร็จถูกต้องตามรายการ พร้อมรูปถ่ายประกอบ ภายในระยะเวลา ๑๓๐ วัน ตั้งแต่วันที่เริ่มลงมือทำงานตามที่ระบุในสัญญาจ้าง

.....ประธานกรรมการ
.....กรรมการ
.....กรรมการ

งวดที่ ๔. เป็นเงินร้อยละ ๓๐ (รวมเป็นเงินทั้งหมดร้อยละ ๘๐) ของค่าจ้างตามสัญญา โดยจ่ายต่อเมื่อผู้รับจ้างได้ทำการก่อสร้างแล้วเสร็จดังนี้

- งานปูผิวพื้น แล้วเสร็จทั้งหมด
- งานบุกระเบื้องผนัง แล้วเสร็จทั้งหมด
- งานบันได แล้วเสร็จทั้งหมด
- งานติดตั้งบานประตู - หน้าต่าง แล้วเสร็จทั้งหมด
- งานระบบไฟฟ้า ระบบประปา อย่างน้อย ๕๐%
- ใบส่งงวดงาน

แล้วเสร็จถูกต้องตามรายการ พร้อมรูปถ่ายประกอบ ภายในระยะเวลา ๑๖๐ วัน ตั้งแต่วันที่เริ่มลงมือทำงานตามที่ระบุในสัญญาจ้าง

งวดที่ ๕. งวดสุดท้าย จ่ายเงินครบถ้วนตามสัญญา (รวมเป็นเงินทั้งหมดร้อยละ ๑๐๐) เมื่อผู้รับจ้างทำงานแล้วเสร็จครบถ้วนเรียบร้อย สมบูรณ์ตามสัญญาจ้าง ดังรายละเอียด

- งานฝ้าเพดานภายใน แล้วเสร็จทั้งหมด
- งานระบบไฟฟ้า ระบบประปา แล้วเสร็จทั้งหมด
- งานติดตั้งสุขภัณฑ์ แล้วเสร็จทั้งหมด
- งานสุขาภิบาล แล้วเสร็จทั้งหมด
- งานสี แล้วเสร็จทั้งหมด
- ทำความสะอาดสถานที่ก่อสร้างทั้งหมด
- ใบส่งมอบงาน

แล้วเสร็จถูกต้องตามรายการ พร้อมรูปถ่ายประกอบ ภายในระยะเวลา ๑๘๐ วัน ตั้งแต่วันที่เริ่มลงมือทำงานตามที่ระบุในสัญญาจ้าง

การส่งมอบงวดงานและการเบิกจ่ายเงินค่าจ้างสามารถส่งมอบงานข้ามงวดได้ หากงานดังกล่าวแล้วเสร็จตามงวดนั้น ๆ ยกเว้นงานงวดสุดท้าย

.....ประธานกรรมการ
.....กรรมการ
.....กรรมการ

๘. วงเงินในการจัดหา

งบประมาณรายจ่ายจากเงินรายได้ ประจำปีงบประมาณ ๒๕๖๔ ค่าที่ดินและสิ่งก่อสร้างจำนวน ๒ หลัง
วงเงิน ๒,๓๖๓,๐๐๐.- บาท (สองล้านสามแสนหกหมื่นสามพันเก้าร้อยบาทถ้วน)
รหัสงบประมาณ

๙. ราคากลาง

เป็นเงิน ๒,๓๖๓,๐๐๐.- บาท (สองล้านสามแสนหกหมื่นสามพันเก้าร้อยบาทถ้วน)

๑๐. แบบสัญญาที่ใช้

๑๐.๑. ใช้สัญญาแบบปรับค่าได้ (ค่า K)

๑๐.๒. ใช้สัญญาจ้างก่อสร้าง

๑๑. หลักเกณฑ์ในการพิจารณา : ใช้เกณฑ์ราคารวม

๑๒. สถานที่ติดต่อเพื่อทราบข้อมูลเพิ่มเติมหรือเสนอแนะ วิจารณ์หรือแสดงความคิดเห็นโดยเปิดเผยตัว

สำนักงานพัฒนาที่ดินเขต ๕ ถนนมิตรภาพ ตำบลในเมือง อำเภอเมือง จังหวัดขอนแก่น

โทรศัพท์ ๐๔๓-๒๔๖๖๖๗ , โทรสาร ๐๔๓-๒๔๓๙๑๓

e-mail : ro5_2@ldd.go.th

คณะกรรมการจัดทำร่างขอบเขตของงาน (TOR)

(ลงชื่อ).....ประธานกรรมการ

(นายพิทักษ์พงษ์ อีระวงศ์)

ผู้อำนวยการกลุ่มสำรวจเพื่อทำแผนที่

(ลงชื่อ).....กรรมการ

(นายวิฑูรย์ อุตสี)

นายช่างโยธาชำนาญงาน

(ลงชื่อ).....กรรมการ

(นายนำพล บริवाल)

วิศวกร

มาตรฐานงานก่อสร้าง
บ้านบ้านพักข้าราชการระดับ ๗-๘

๑. งานฐานราก

๑.๑ ดินใต้ฐานรากจะต้องรับน้ำหนักบรรทุกทุกได้ไม่น้อยกว่า ๘ ตันต่อตารางเมตร หากดินใต้ฐานรากรับน้ำหนักบรรทุกได้ไม่น้อยกว่า ๘ ตันต่อตารางเมตร จะต้องมีการตอกเสาเข็ม

๑.๒ ในกรณีที่ต้องตอกเสาเข็ม ให้ใช้ขนาด ๐.๒๖x๐.๒๖x๘.๐๐ ม. รับน้ำหนักบรรทุกทุกได้ไม่น้อยกว่า ๒๕ ตันต่อตัน

๒. งานโครงสร้างคอนกรีตเสริมเหล็ก

๒.๑ คอนกรีตที่ใช้ในงานโครงสร้าง ต้องมีกำลังรับแรงอัดคอนกรีตทางลูกบาศก์ไม่น้อยกว่า ๒๔๐ กิโลกรัมต่อตารางเซนติเมตร ทราายที่นำมาใช้ เป็นทรายละเอียด ไม่มีสิ่งเจือปน เช่นเศษใบไม้ เปลือกหอย เป็นต้น คอนกรีตหยาบให้ใช้อัตราส่วน ๑:๓:๕

๒.๒ เหล็กเสริมโครงสร้าง เหล็กเส้นกลมผิวเรียบให้ใช้ชั้นคุณภาพ SR ๒๔ และหากเป็นเหล็กเส้นกลมผิวขรุขระ ให้ใช้ชั้นคุณภาพ SD ๔๐

เหล็กเส้นกลมผิวเรียบ SR๒๔ RB ๖ มม. น้ำหนัก ๐.๒๒๒ กิโลกรัมต่อเมตร

เหล็กเส้นกลมผิวเรียบ SR๒๔ RB ๘ มม. น้ำหนัก ๐.๔๙๙ กิโลกรัมต่อเมตร

เหล็กเส้นกลมผิวขรุขระ SD๔๐ DB ๑๒ มม. น้ำหนัก ๐.๘๘๘ กิโลกรัมต่อเมตร

เหล็กเส้นกลมผิวขรุขระ SD๔๐ DB ๑๖ มม. น้ำหนัก ๑.๕๗๘ กิโลกรัมต่อเมตร

๒.๓ ระยะคอนกรีตหุ้มเหล็ก (Covering) ฐานรากให้ใช้ ๕ เซนติเมตร และโครงสร้างทั่วไป ให้ใช้ ๓ ถึง ๕ เซนติเมตร

๓. งานโครงสร้างหลังคาและโครงสร้างที่ใช้เหล็กรูปพรรณ

๓.๑ ท่อเหล็กสี่เหลี่ยมกลวง ๑๕๐x๕๐x๒ มม. ยาว ๖ เมตรหนัก ๕๗.๗๘ กิโลกรัม

๓.๒ ท่อเหล็กสี่เหลี่ยมกลวง ๑๐๐x๕๐x๒ มม. ยาว ๖ เมตรหนัก ๒๖.๘๘ กิโลกรัม

๓.๓ ท่อเหล็กสี่เหลี่ยมกลวง ๓๘x๗๕x๒ มม. ยาว ๖ เมตรหนัก ๒๒.๘๖ กิโลกรัม

๔. งานฝ้าเพดาน

๔.๑ ฝ้าเพดาน ฝ้าเพดานภายในยิบซัมบอร์ดหนา ๙ มม. ชนิดมีพรอยกันความร้อน โครงเคร่าเหล็กชุบสังกะสี

๔.๒ ฝ้าเพดานภายนอกกระเบื้องไม้เทียมสำเร็จรูป โครงเคร่าเหล็กชุบสังกะสี

๕. งานผนังก่ออิฐมวลเบา

๕.๑ อิฐมวลเบา ขนาด ๗.๕x๒๐x๖๐ ซม. มีลักษณะตรงและไม่บิดงอ

๕.๒ ปูนก่อและปูนฉาบให้ใช้ปูนซีเมนต์ผสม ทรายละเอียด, ทรายหยาบหรือเทียบเท่า

๕.๓ ทรายที่นำมาใช้ เป็นทรายละเอียด ไม่มีสิ่งเจือปน เช่น เศษใบไม้ เปลือกหอย เป็นต้น

๕.๔ กระเบื้องกัณฐ์ให้ใช้กระเบื้องเซรามิคผิวเรียบ พร้อมยาแนวรอยต่อ

๖. งานฉนวนกันความร้อน

๖.๑ ปูนที่ใช้ปูกระเบื้อง ให้ใช้ปูนซีเมนต์ผสม ทรายละเอียด, ทรายหยาบหรือเทียบเท่า

๖.๒ ทรายที่นำมาใช้ เป็นทรายละเอียด ไม่มีสิ่งเจือปน เช่น เศษใบไม้ เปลือกหอย เป็นต้น

๖.๓ กระเบื้องปูพื้นห้อง ให้ใช้กระเบื้องแกรนิตโต้ ๖๐x๖๐ ซม. พร้อมยาแนวรอยต่อ

๖.๔ กระเบื้องปูพื้นห้องน้ำ ให้ใช้กระเบื้องเซรามิคผิวด้าน พร้อมยาแนวรอยต่อ

๗. งานระบบไฟฟ้า

๗.๑ สายไฟทั้งหมด ให้ใช้สาย VAF และได้มาตรฐานตาม มอก.

๗.๒ ปลั๊กและสวิตช์ ให้ใช้ผลิตภัณฑ์ ตราช้าง,พานาโซนิค,ฟินลิปส์ หรือเทียบเท่า

๗.๓ การเดินสายไฟในอาคาร ให้เดินแบบร้อยท่อฝังในผนัง

๗.๔ ตู้ควบคุม ขนาด ๑๒ ช่อง

๗.๕ อุปกรณ์ไฟฟ้าส่องสว่าง รายละเอียดตามรายการประกอบแบบงานไฟฟ้า

๗.๖ สายเมนไฟฟ้า ให้ใช้ สาย THW ๑ x ๒๕ sq.mm. และได้มาตรฐานตาม มอก.

๘. งานระบบสุขาภิบาล

๘.๑ บ่อเกรอะ-บ่อซึม ใช้ท่อ ค.ส.ล. Ø ๑.๐๐ ม.ซ้อนทับกัน ๕ ท่อน จำนวน ๒ แถว

๘.๒ ท่อน้ำดี (ท่อ PVC) ให้ใช้ชั้นคุณภาพ ๑๓.๕

๘.๓ ท่อน้ำเสีย ท่อน้ำทิ้ง (ท่อ PVC) ให้ใช้ชั้นคุณภาพ ๘.๕

๙. งานสุขภัณฑ์

๙.๑ ก๊อกน้ำขนาด ต่าง ๆ ใช้ผลิตภัณฑ์ของ SANWA หรือเทียบเท่า

๙.๒ โถส้วมชักโครกแบบนั่งราบ ใช้ผลิตภัณฑ์ COTTO ,AMERICAN STANDARD หรือเทียบเท่า

๙.๓ อ่างล้างหน้าแบบฝังในเคาน์เตอร์ ใช้ผลิตภัณฑ์ COTTO ,AMERICAN STANDARD หรือเทียบเท่า



สำนักงานพัฒนาที่ดินเขต 5

โครงการ

ก่อสร้างบ้านพัก
ข้าราชการระดับ 7-8

สำรวจ

Mr. P.
นายผลาด คงมี
นายช่างสำรวจชำนาญงาน

เขียนแบบ

Dr. S.
นายวิฑูรย์ อุตสี
นายช่างโยธาชำนาญงาน

ออกแบบโครงสร้าง

Dr. B.
นายนำพล บริवाल
วิศวกรโยธา

ตรวจสอบ

Dr. S.
นายพิทักษ์พงษ์ อีระวงศ์
ผู้อำนวยการกลุ่มสำรวจเพื่อทำแผนที่

อนุมัติ


Dr. S.
นายสากล ญฤทธิ์
ผู้อำนวยการสำนักงานพัฒนาที่ดินเขต 5

แปลนพื้นที่ 1

แปลนพื้นที่ 2


แบบเลขที่ สทพ.5 01/2563

3/20

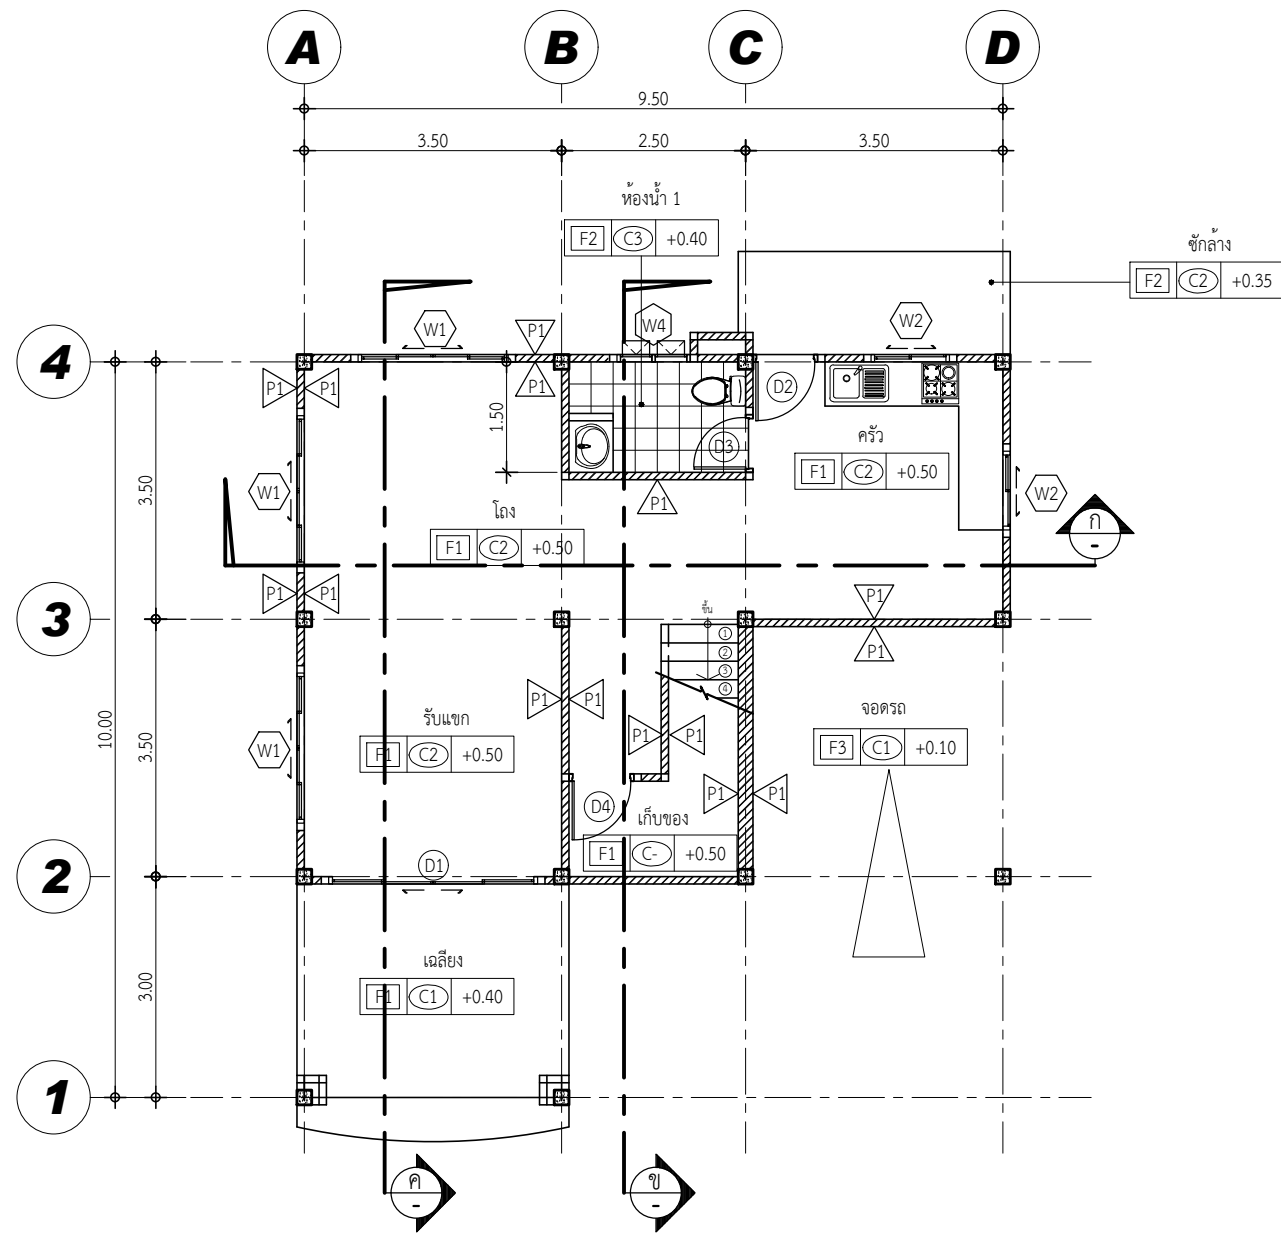


แปลนพื้นที่ 1

มาตราส่วน 1:100

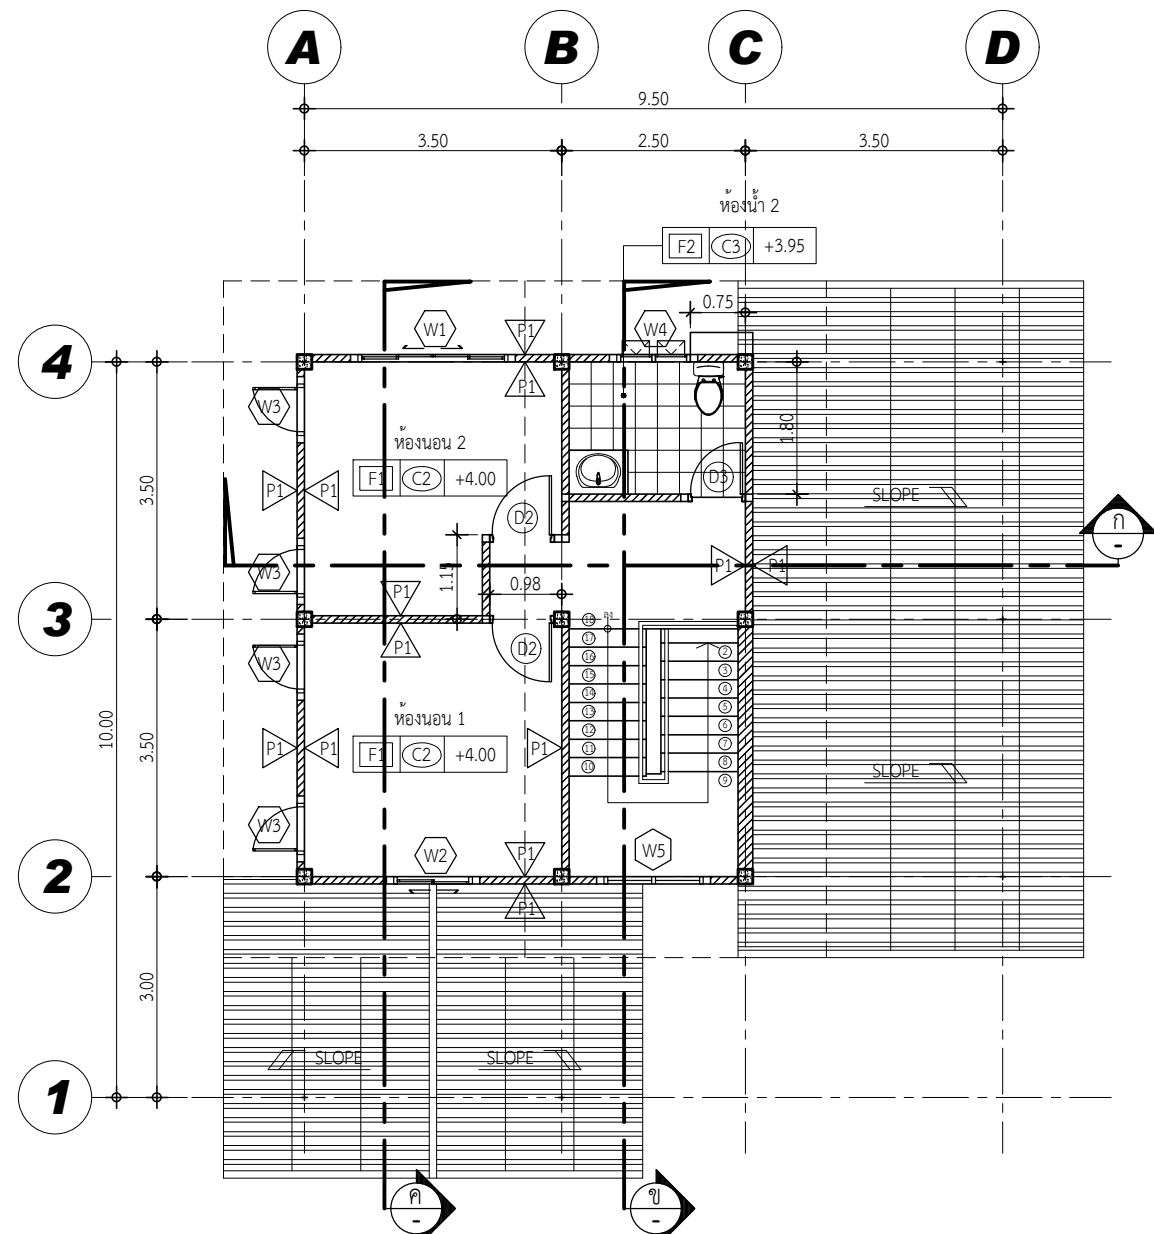

แปลนพื้นที่ 2

มาตราส่วน 1:100

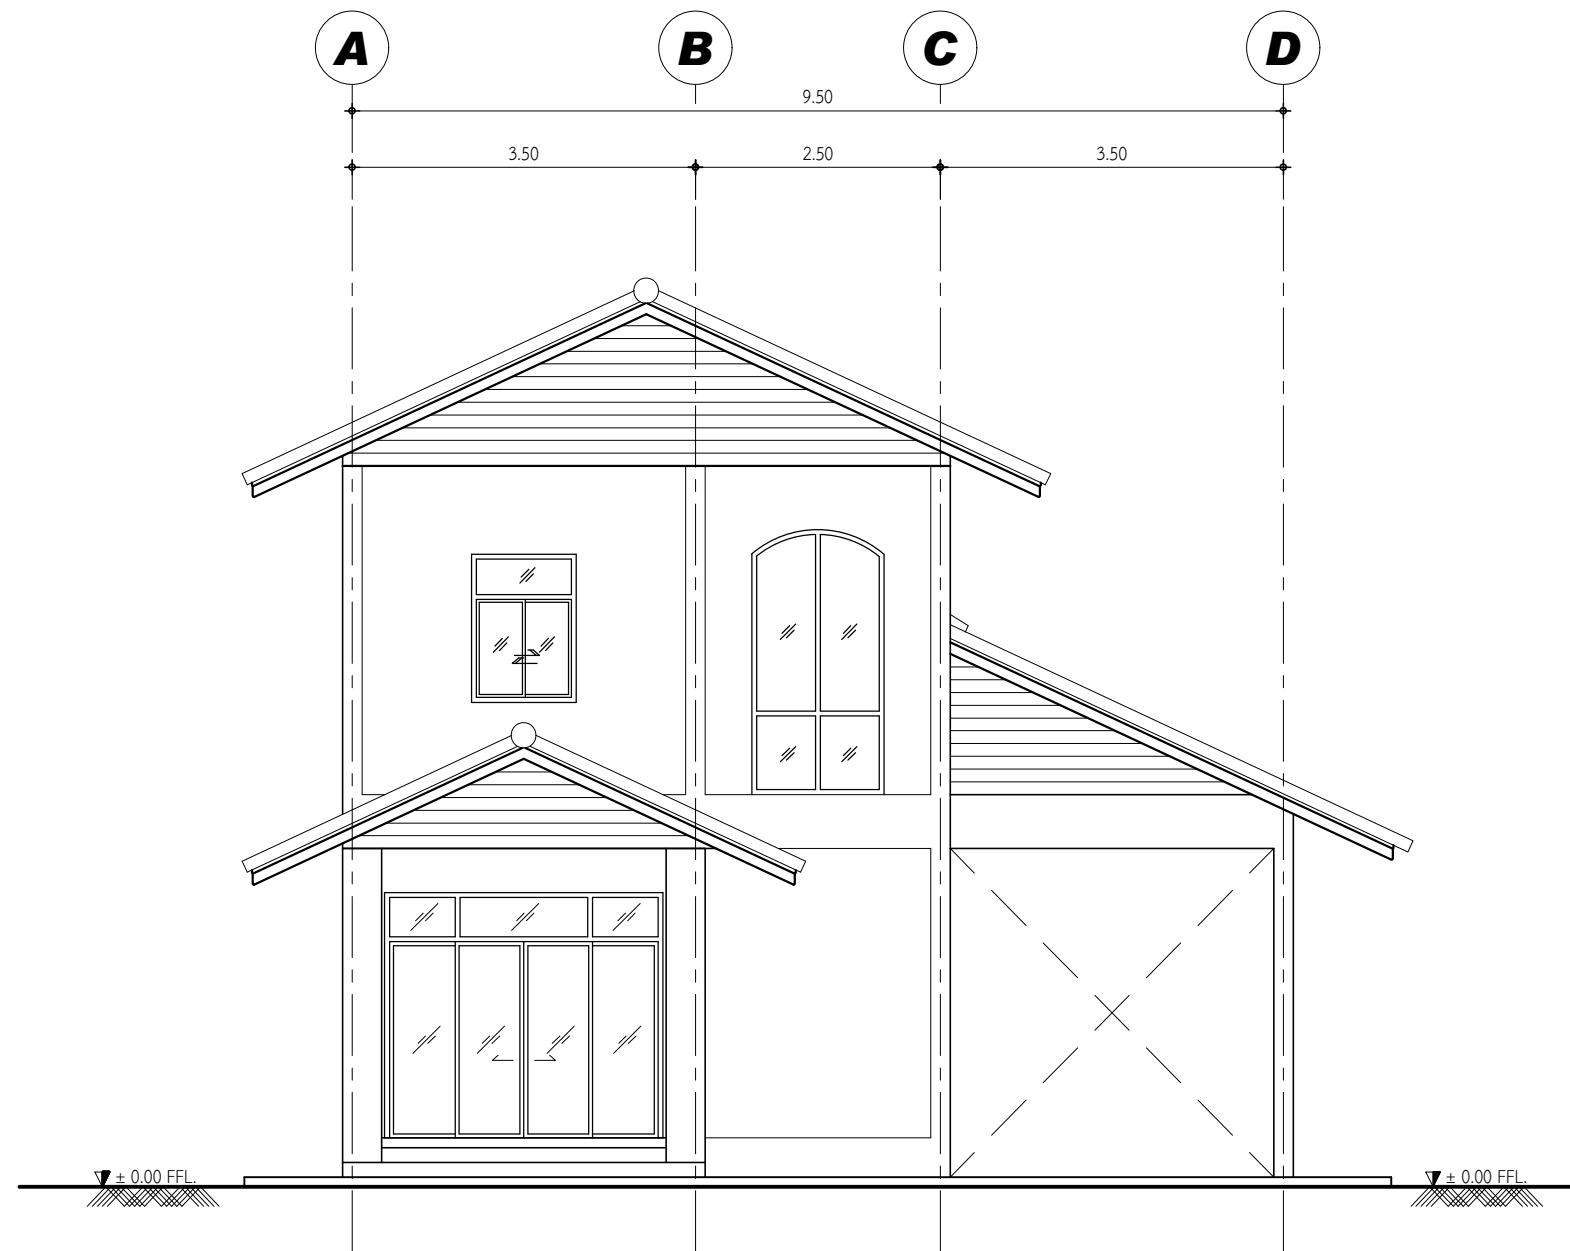

รูปด้าน 1
มาตราส่วน 1:75



สำนักงานพัฒนาที่ดินเขต 5

โครงการ

ก่อสร้างบ้านพัก

ข้าราชการระดับ 7-8

สำรวจ

นายฉลาด คงมี

นายช่างสำรวจชำนาญงาน

เขียนแบบ

นายวิฑูรย์ อดิสี

นายช่างโยธาชำนาญงาน

ออกแบบโครงสร้าง

นายนำพล บริवाल

วิศวกรโยธา

ตรวจสอบ

นายพิทักษ์พงษ์ อีระวงศ์

ผู้อำนวยการกลุ่มสำรวจเพื่อทำแผนที่

อนุมัติ


นายสากล ญฤทธิ์

ผู้อำนวยการสำนักงานพัฒนาที่ดินเขต 5

รูปด้าน 1

แบบเลขที่ สทพ.5 01/2563

4/20

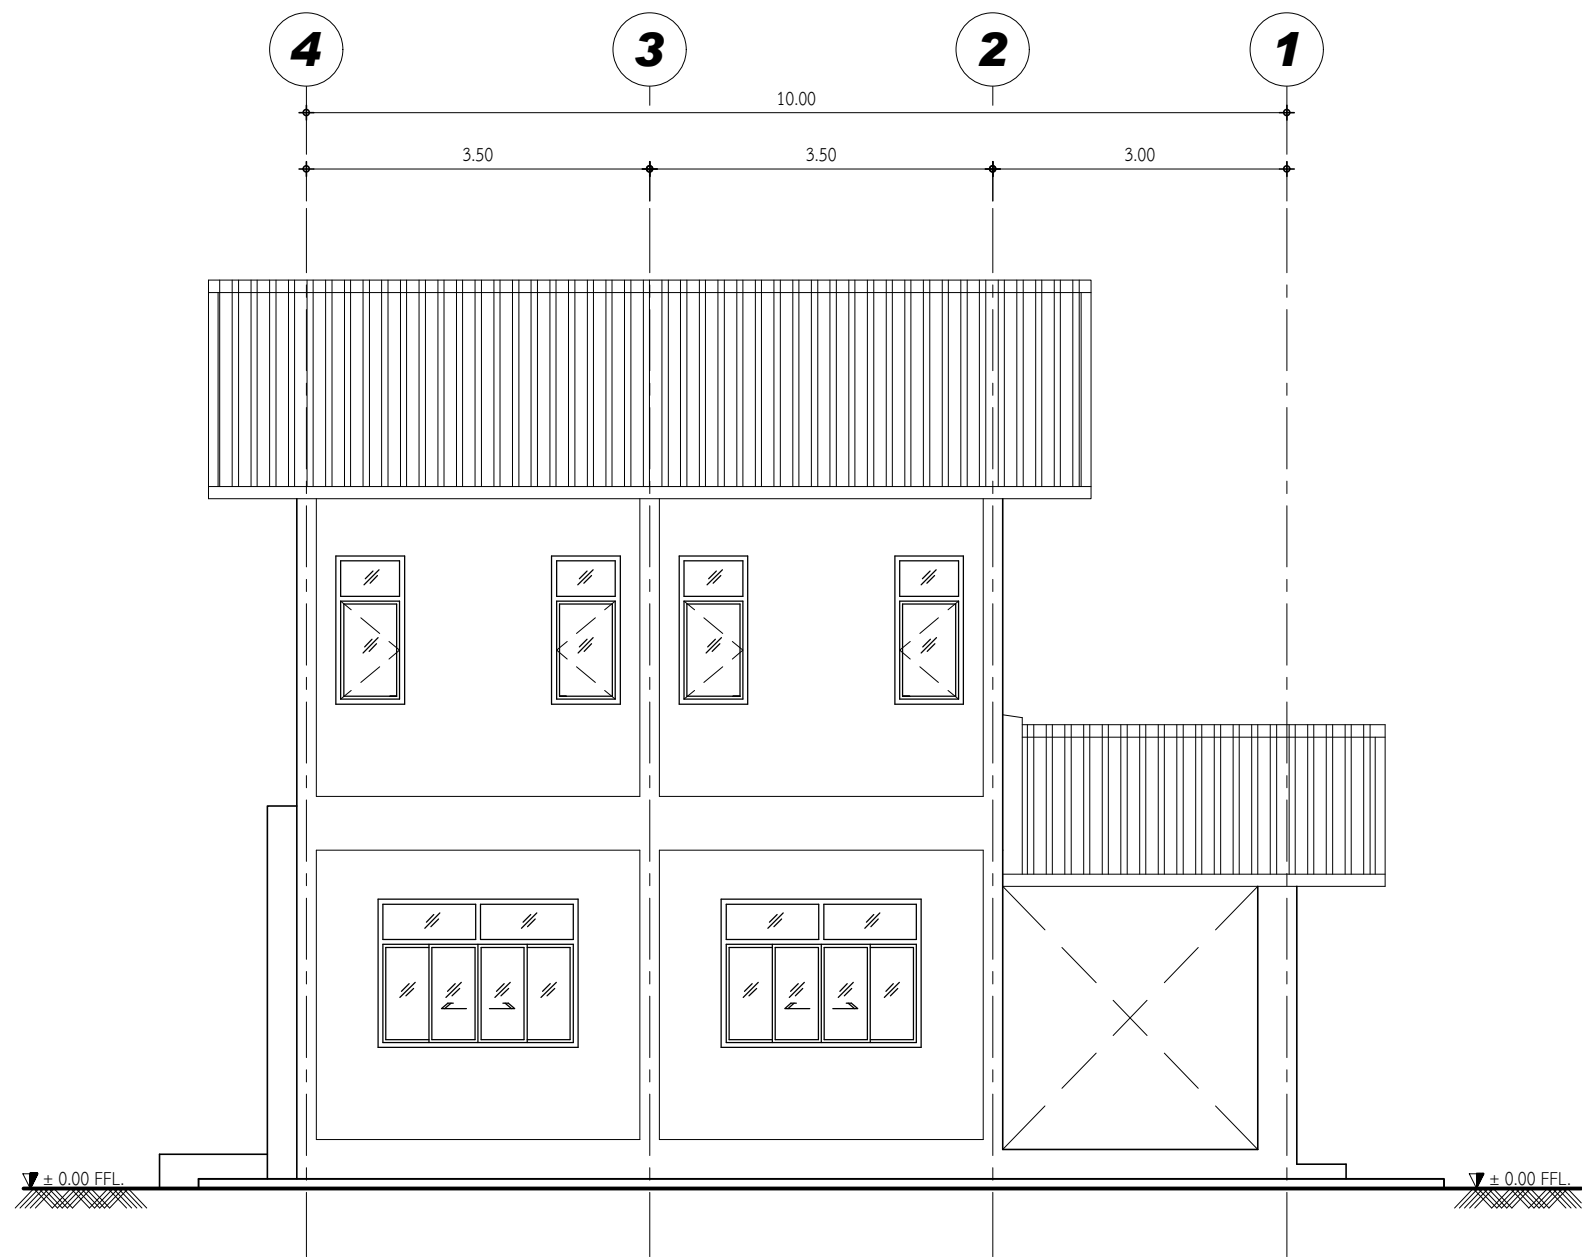

รูปด้าน 2
มาตราส่วน 1:75



สำนักงานพัฒนาที่ดินเขต 5

โครงการ

ก่อสร้างบ้านพัก

ข้าราชการระดับ 7-8

สำรวจ

นายฉลาด คงมี

นายช่างสำรวจชำนาญงาน

เขียนแบบ

นายวิฑูรย์ อดิสี

นายช่างโยธามานูงาน

ออกแบบโครงสร้าง

นายนำพล บริवाल

วิศวกรโยธา

ตรวจสอบ

นายพิทักษ์พงษ์ อีระวงศ์

ผู้อำนวยการกลุ่มสำรวจเพื่อทำแผนที่

อนุมัติ

นายสากล ญฤทธิ์

ผู้อำนวยการสำนักงานพัฒนาที่ดินเขต 5

รูปด้าน 2

แบบเลขที่ สทพ.5 01/2563



สำนักงานพัฒนาที่ดินเขต 5

โครงการ

ก่อสร้างบ้านพัก

ข้าราชการระดับ 7-8

สำรวจ

Mr. K.

นายฉลาด คงมี

นายช่างสำรวจชำนาญงาน

เขียนแบบ

Dr.

นายวิฑูรย์ อดิสี

นายช่างโยธามหาบัณฑิต

ออกแบบโครงสร้าง

Dr.

นายนำพล บริवाल

วิศวกรโยธา

ตรวจสอบ

Dr.

นายพิทักษ์พงษ์ อีระวงศ์

ผู้อำนวยการกลุ่มสำรวจเพื่อทำแผนที่

อนุมัติ

Dr.


นายสากล ญนุทธิ์

ผู้อำนวยการสำนักงานพัฒนาที่ดินเขต 5

รูปด้าน 3

แบบเลขที่ สท.5 01/2563

6/20

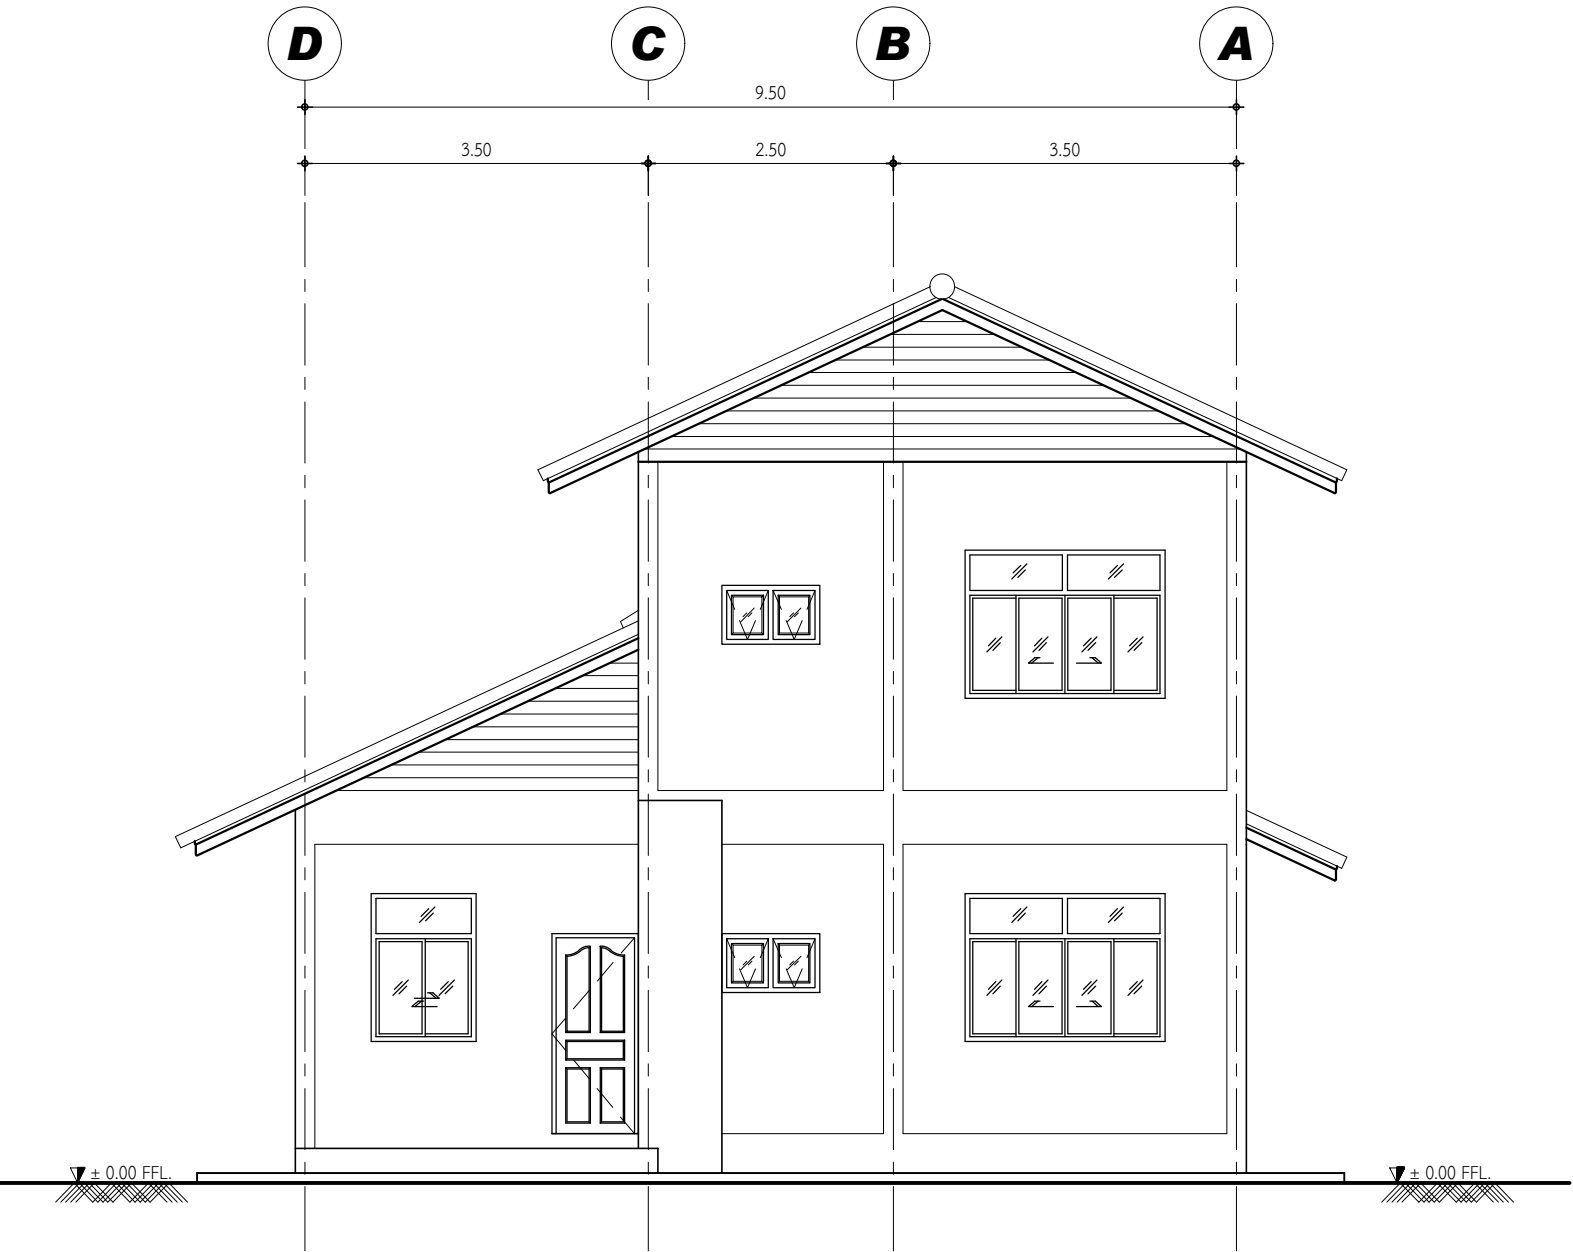

รูปด้าน 3
มาตราส่วน 1:75



สำนักงานพัฒนาที่ดินเขต 5

โครงการ

ก่อสร้างบ้านพัก

ข้าราชการระดับ 7-8

สำรวจ

Mr. K.

นายฉลาด คงมี

นายช่างสำรวจชำนาญงาน

เขียนแบบ

Dr.

นายวิฑูรย์ อดิสี

นายช่างโยธาชำนาญงาน

ออกแบบโครงสร้าง

Dr.

นายนำพล บริवाल

วิศวกรโยธา

ตรวจสอบ

Dr.

นายพิทักษ์พงษ์ อีระวงศ์

ผู้อำนวยการกลุ่มสำรวจเพื่อทำแผนที่

อนุมัติ

Dr.


นายสากล ญฤทธิ์

ผู้อำนวยการสำนักงานพัฒนาที่ดินเขต 5

รูปด้าน 4


แบบเลขที่ สพข.5 01/2563

7/20

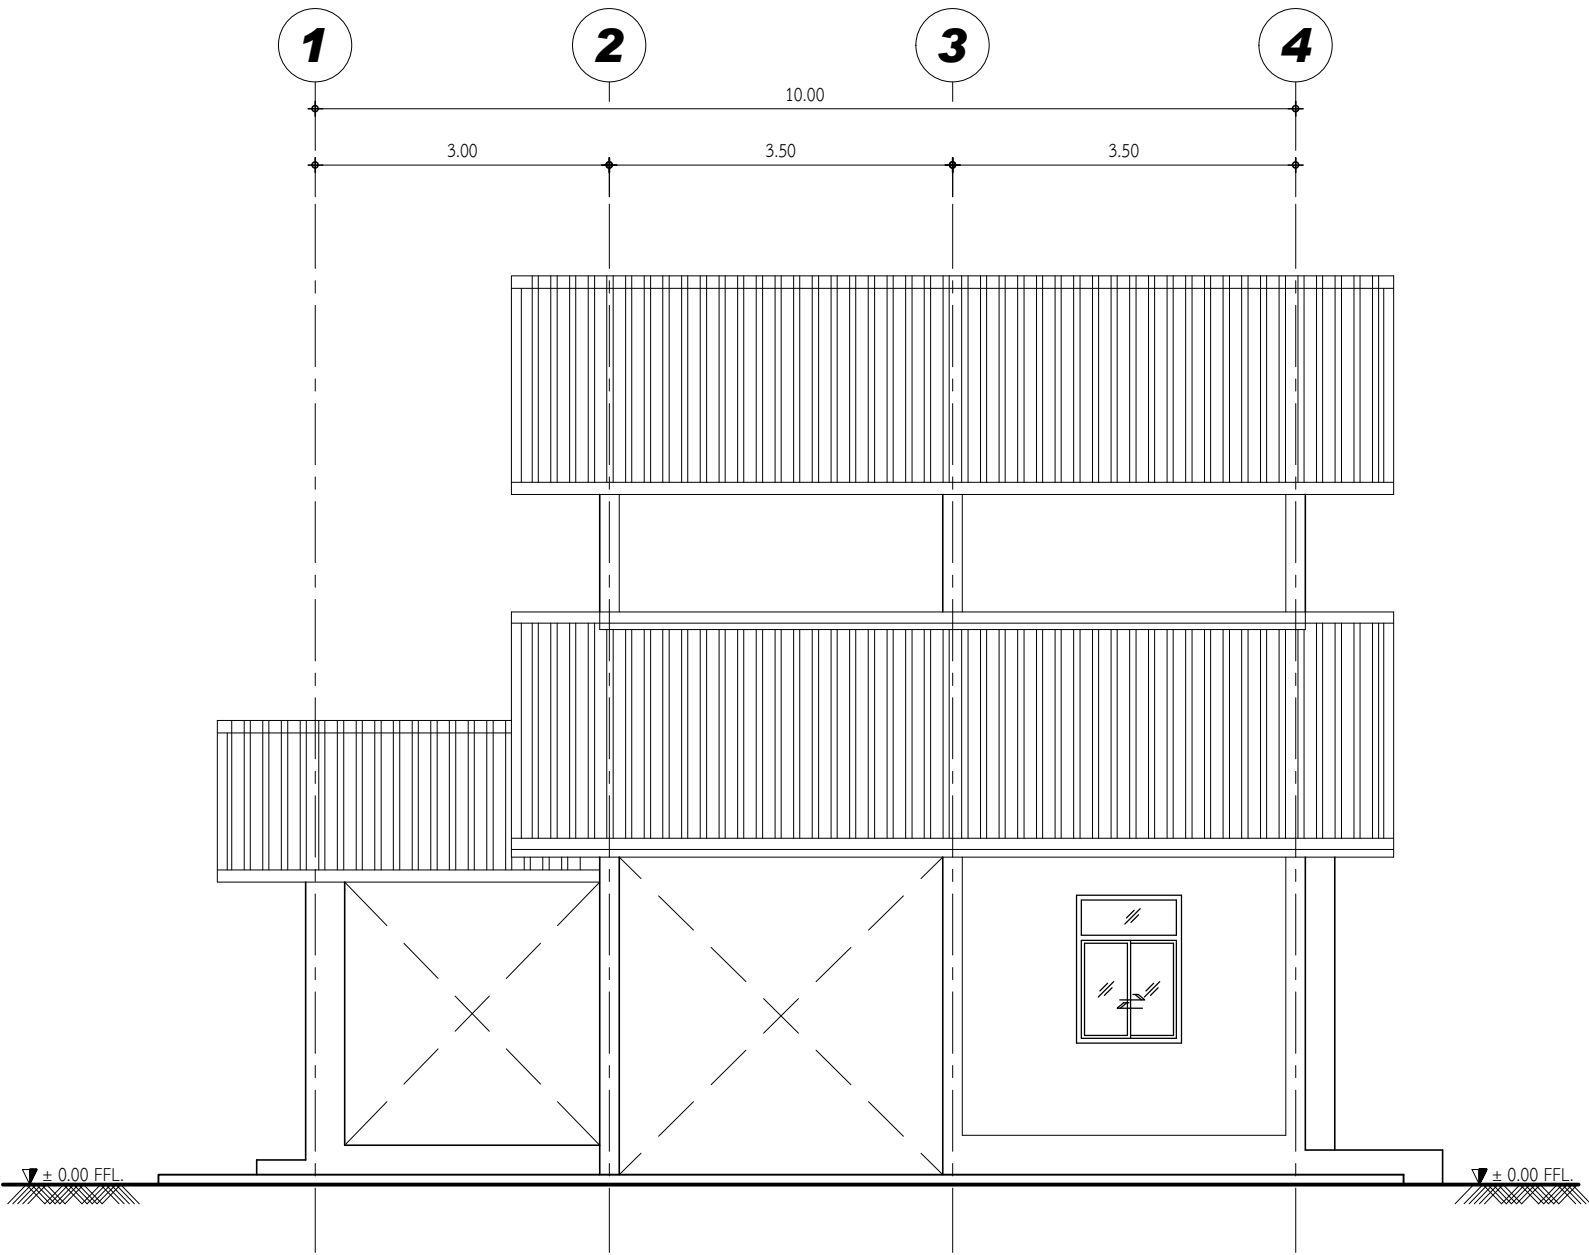

รูปด้าน 4

มาตราส่วน 1:75

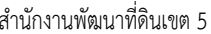

ก่อสร้างบ้านพัก

๒
ข้าราชการระดับ 7-8

สำรวจ

Der Adel

นายฉลาด คงมี

ฝ่ายช่างสำรวจชำนาญงาน

เขียนแบบ

 Q_6

นายวิฑูรย์ อุตสี

นายช่างโยธาชำนาญงาน

ออกแบบโครงสร้าง

12

นายนำพล บริवाल

วิศวกรรมโยธา

ตรวจสอบ



นายพิทักษ์พงษ์ ธีระวงศ์

ผู้อำนวยการกลุ่มสำรวจเพื่อทำแผน

อนันต์

[Signature]


นายสากล ญญทัต

ผู้อำนวยการสำนักงานพัฒนาที่ดินเขต 5

รูปตัด ก


แบบเลขที่ สพข.5 01/2563

8/20

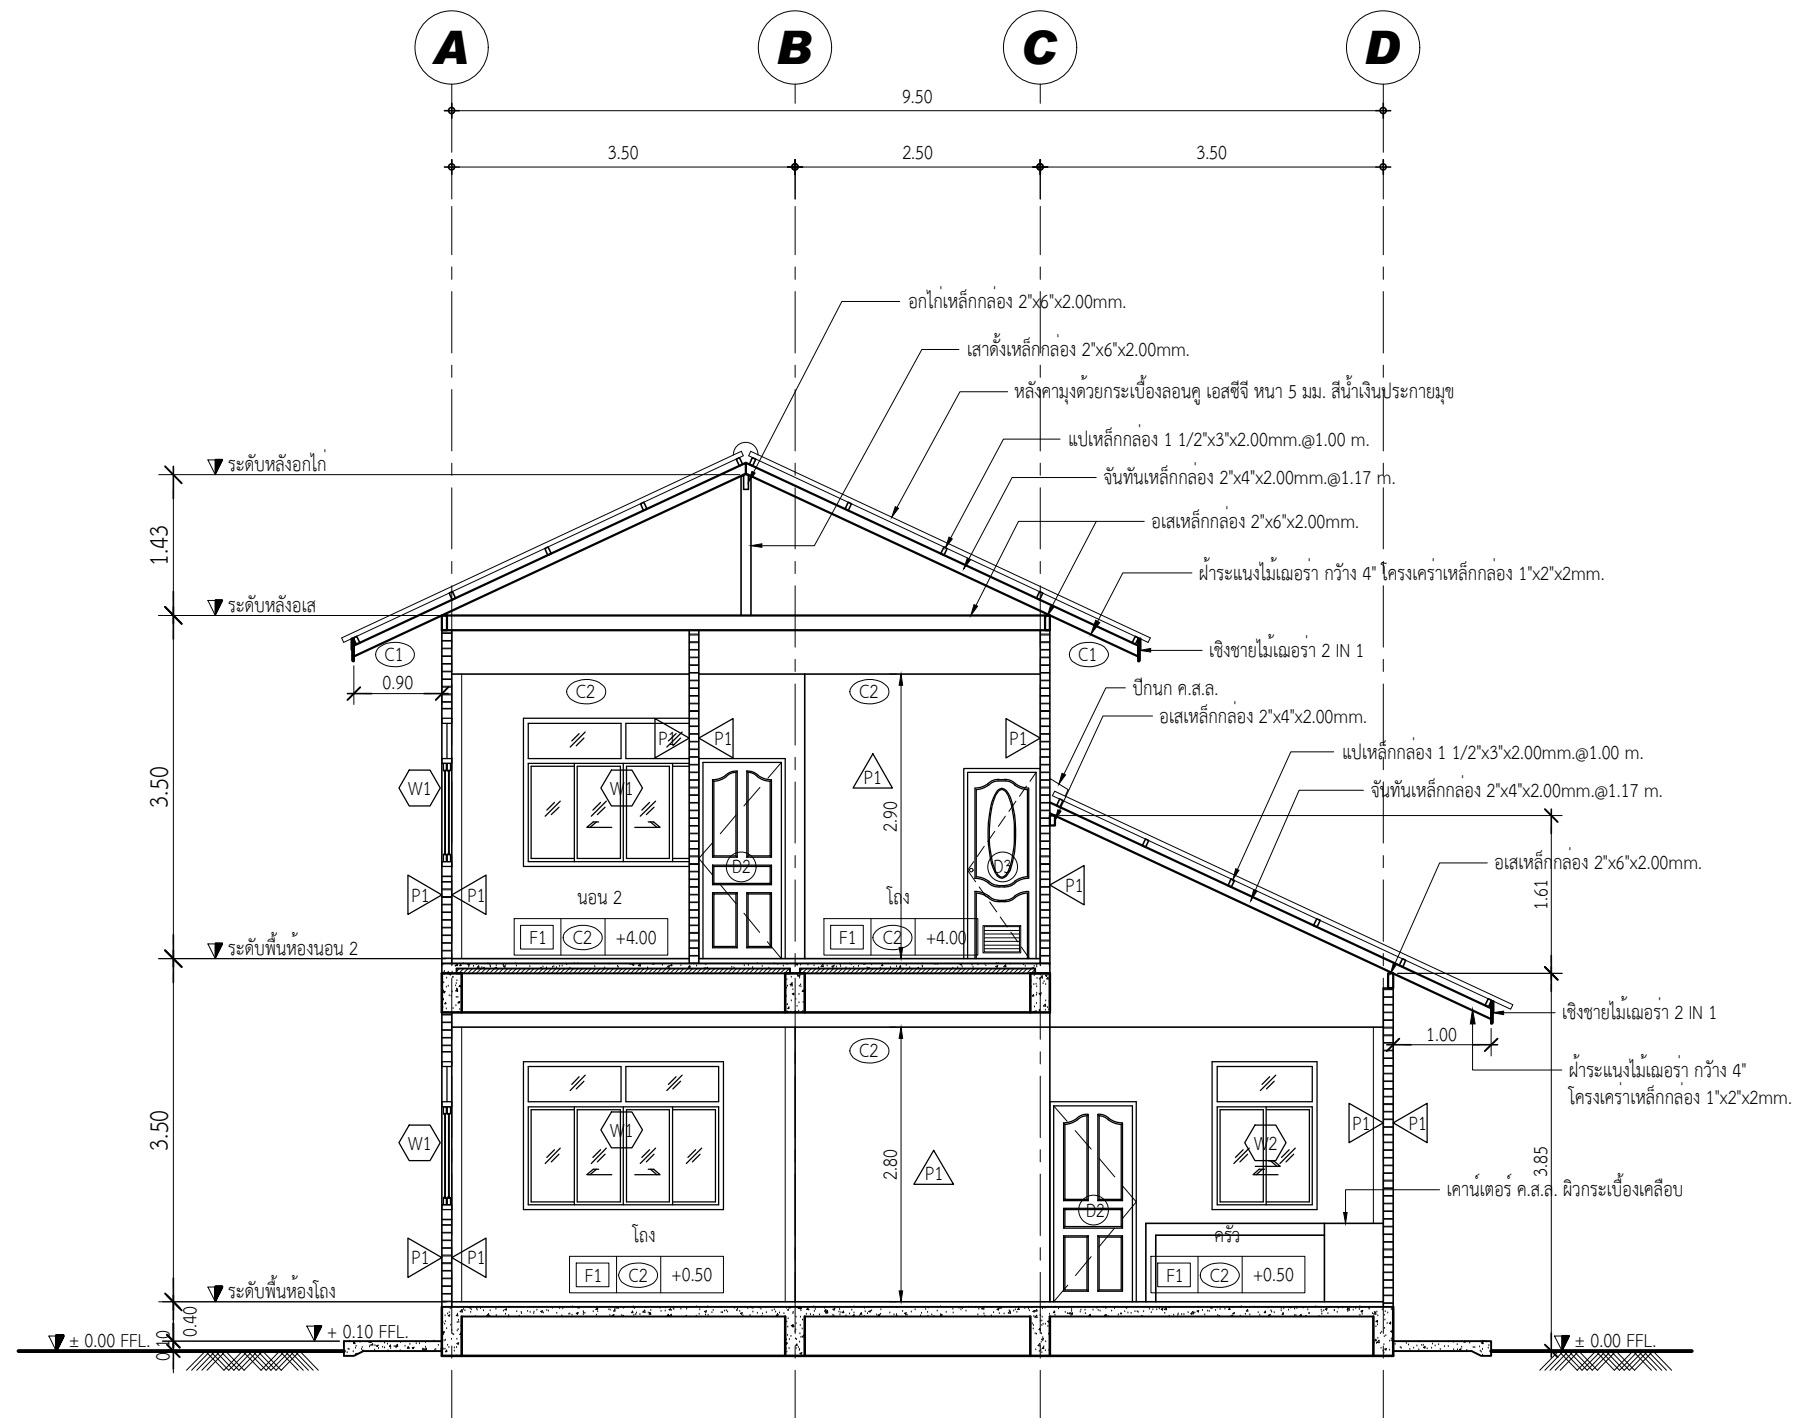

รูปตัด ก

มาตราส่วน 1:75

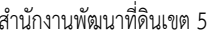

ก่อสร้างบ้านพัก

๒
ข้าราชการระดับ 7-8

สำรวจ

นายฉลาด คงริ

นายช่างสำรวจชำนาญงาน

เขียนแบบ

นายวิฑูรย์ อดุล

นายช่างโยธาชำนาญงาน

ออกแบบโครงสร้าง

นายนำพล บริवाल

วิศวกรโยธา

ตรวจสอบ

นายพิทักษ์พงษ์ ธีร

ผู้อำนวยการกลุ่มสำรวจเพื่อทำแผน

อนันต์

นายสากล ญญท

ผู้อำนวยการสำนักงานพัฒนาที่ดินเขต 5

รูปตัด ข

แบบเลขที่ สพข.5 01/2563

9/20





สำนักงานพัฒนาที่ดินเขต 5

โครงการ

ก่อสร้างบ้านพัก

ข้าราชการระดับ 7-8

สำรวจ

นายฉลาด คงมี

นายช่างสำรวจชำนาญงาน

เขียนแบบ

นายวิฑูรย์ อุตสี

นายช่างโยธามานูงาน

ออกแบบโครงสร้าง

นายนำพล บริवाल

วิศวกรโยธา

ตรวจสอบ

นายพิทักษ์พงษ์ ธีระวงศ์

ผู้อำนวยการกลุ่มสำรวจเพื่อทำแผนที่

อนุมัติ


นายสากล ญฤทธิ์

ผู้อำนวยการสำนักงานพัฒนาที่ดินเขต 5

รูปตัด ค

แบบเลขที่ สทพ.5 01/2563

10/20

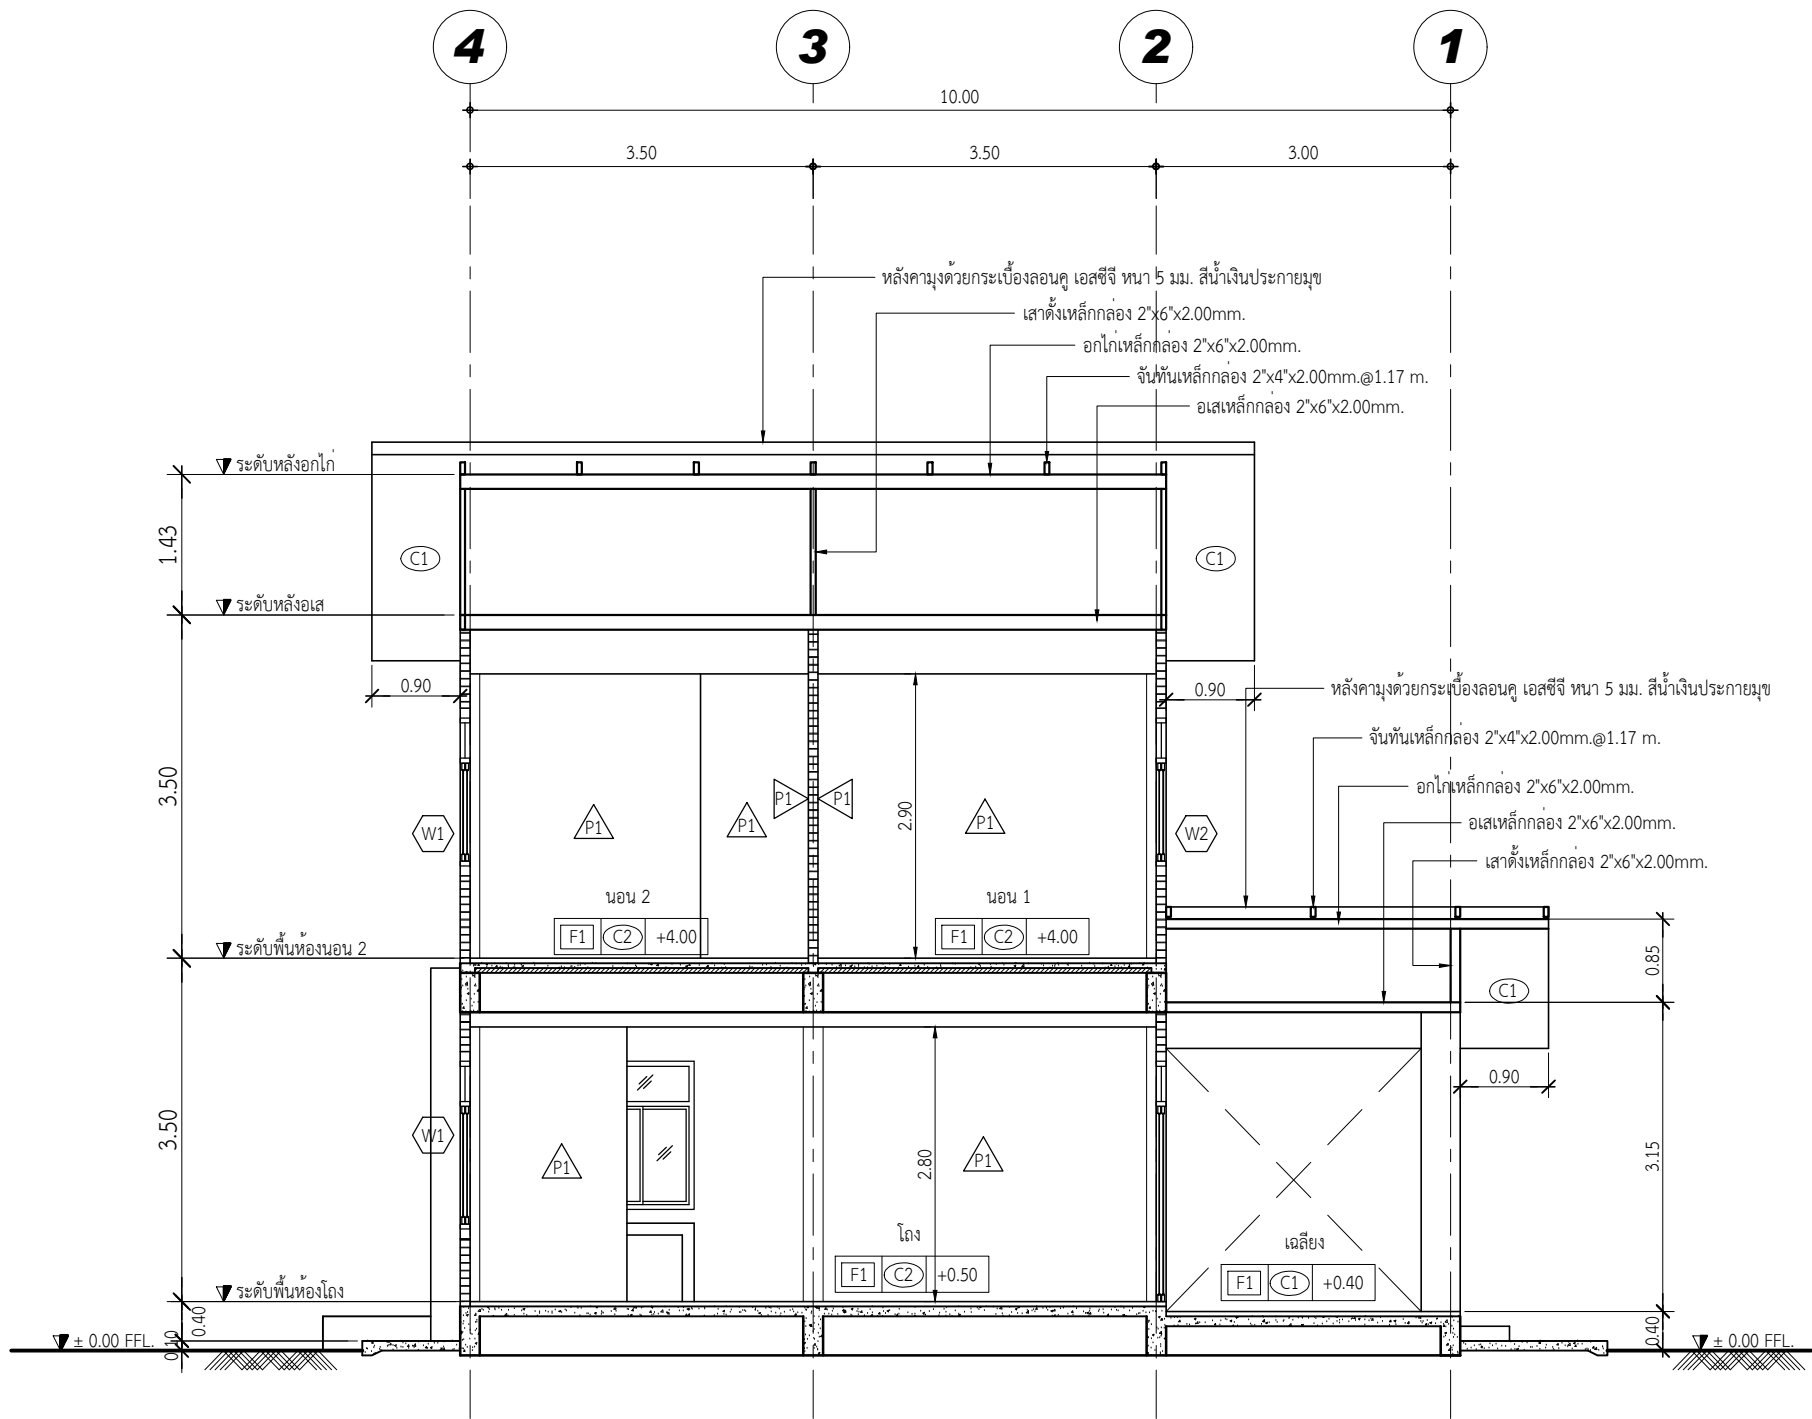

รูปตัด ข

มาตราส่วน 1:75



สำนักงานพัฒนาที่ดินเขต 5

โครงการ

ก่อสร้างบ้านพัก

ข้าราชการระดับ 7-8

สำรวจ

[Signature]

นายผลาด คงมี

นายช่างสำรวจชำนาญงาน

เขียนแบบ

[Signature]

นายวิฑูรย์ อุตสี

นายช่างโยธาชำนาญงาน

ออกแบบโครงสร้าง

[Signature]

นายนำพล บริवाल

วิศวกรโยธา

ตรวจสอบ

[Signature]

นายพิทักษ์พงษ์ อีระวงศ์

ผู้อำนวยการกลุ่มสำรวจเพื่อทำแผนที่

อนุมัติ

[Signature]









นายสากล ณฤทธิ์

ผู้อำนวยการสำนักงานพัฒนาที่ดินเขต 5

แบบขยายประตูหน้าต่าง

แบบเลขที่ สทพ.5 01/2563

11/20

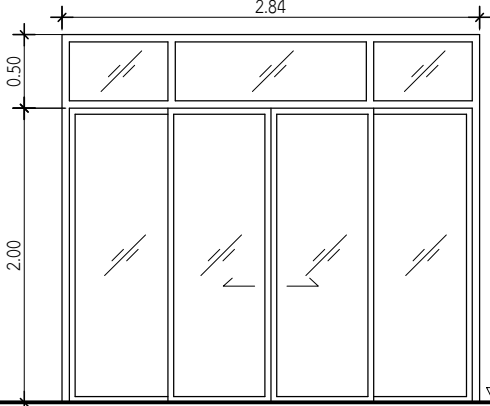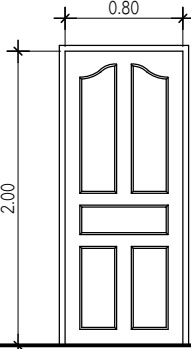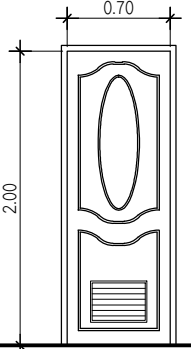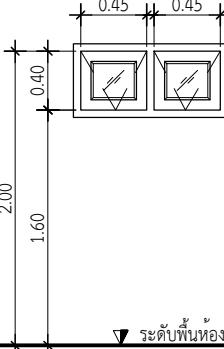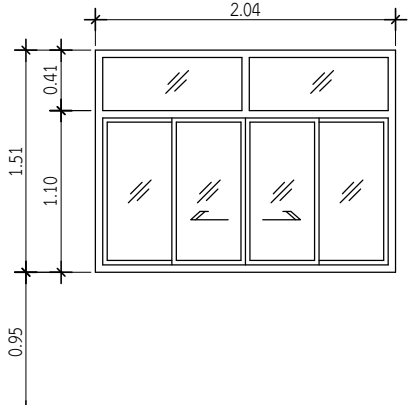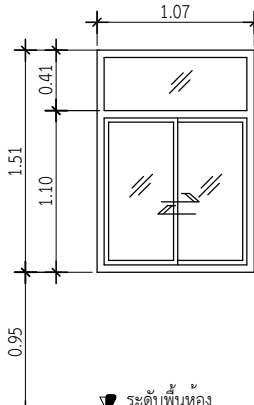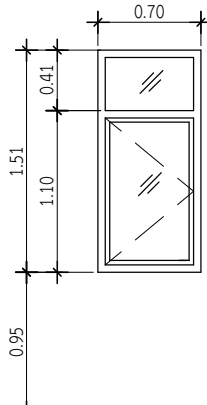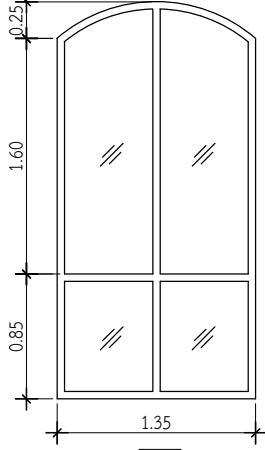 D1 ประตูบานเลื่อน 2 บาน มีช่องแสงด้านข้าง ลูกฟักกระจกใส 6 มม. กรอบบานอลูมิเนียม สีอบขาว วงกบอลูมิเนียม 2"x4" สีอบขาว มือจับสแตนเลส อย่างดี พร้อมอุปกรณ์ครบชุด	 D2 ประตูบานเปิดเดี่ยว (ลูกฟักไม้เนื้อแข็ง) กรอบบาน และบานไม้เนื้อแข็ง วงกบไม้เนื้อแข็ง 2"x4" บานพับสแตนเลส 4" 4 อัน กลอน 4" 1 อัน ติดกึ่งกลางของบานประตู มือจับลูกบิดสแตนเลส อย่างดี พร้อมอุปกรณ์ครบชุด	 D3 ประตูบานเปิดเดี่ยว กรอบบาน และเกล็ด UPVC. วงกบ UPVC. 2"x4" พร้อมอุปกรณ์ครบชุด บานพับสแตนเลส 4" 3 อัน มือจับลูกบิดสแตนเลสชนิดไขกับห้องน้ำ อย่างดี	 W4 หน้าต่างบานกระทุ้ง เปิด 2 ช่อง กรอบบานอลูมิเนียม สีอบขาว พร้อมอุปกรณ์ครบชุด วงกบอลูมิเนียม 2"x4" สีอบขาว
 W1 หน้าต่างบานเลื่อน มีช่องแสงด้านข้าง ลูกฟักกระจกใส 6 มม. กรอบบานอลูมิเนียม สีอบขาว พร้อมอุปกรณ์ครบชุด วงกบอลูมิเนียม 2"x4" สีอบขาว	 W2 หน้าต่างบานเลื่อน มีช่องแสงด้านข้าง ลูกฟักกระจกใส 6 มม. กรอบบานอลูมิเนียม สีอบขาว พร้อมอุปกรณ์ครบชุด วงกบอลูมิเนียม 2"x4" สีอบขาว	 W3 หน้าต่างบานเปิด ลูกฟักกระจกใส 6 มม. กรอบบานอลูมิเนียม สีอบขาว พร้อมอุปกรณ์ครบชุด วงกบอลูมิเนียม 2"x4" สีอบขาว	 W5 หน้าต่างช่องแสงอลูมิเนียม สีอบขาว พร้อมอุปกรณ์ครบชุด กรอบบานอลูมิเนียม สีอบขาว พร้อมอุปกรณ์ครบชุด วงกบอลูมิเนียม 2"x4" สีอบขาว



สำนักงานพัฒนาที่ดินเขต 5

โครงการ

ก่อสร้างบ้านพัก

ข้าราชการระดับ 7-8

สำรวจ

นายฉลาด คงมี

นายช่างสำรวจชำนาญงาน

เขียนแบบ

นายวิฑูรย์ อดิสี

นายช่างโยธาชำนาญงาน

ออกแบบโครงสร้าง

นายนำพล บริवाल

วิศวกรโยธา

ตรวจสอบ

นายพิทักษ์พงษ์ อีระวงศ์

ผู้อำนวยการกลุ่มสำรวจเพื่อทำแผนที่

อนุมัติ


นายสากล ญฤทธิ์

ผู้อำนวยการสำนักงานพัฒนาที่ดินเขต 5

แบบขยายห้องน้ำ 1

แบบเลขที่ สทพ.5 01/2563

12/20

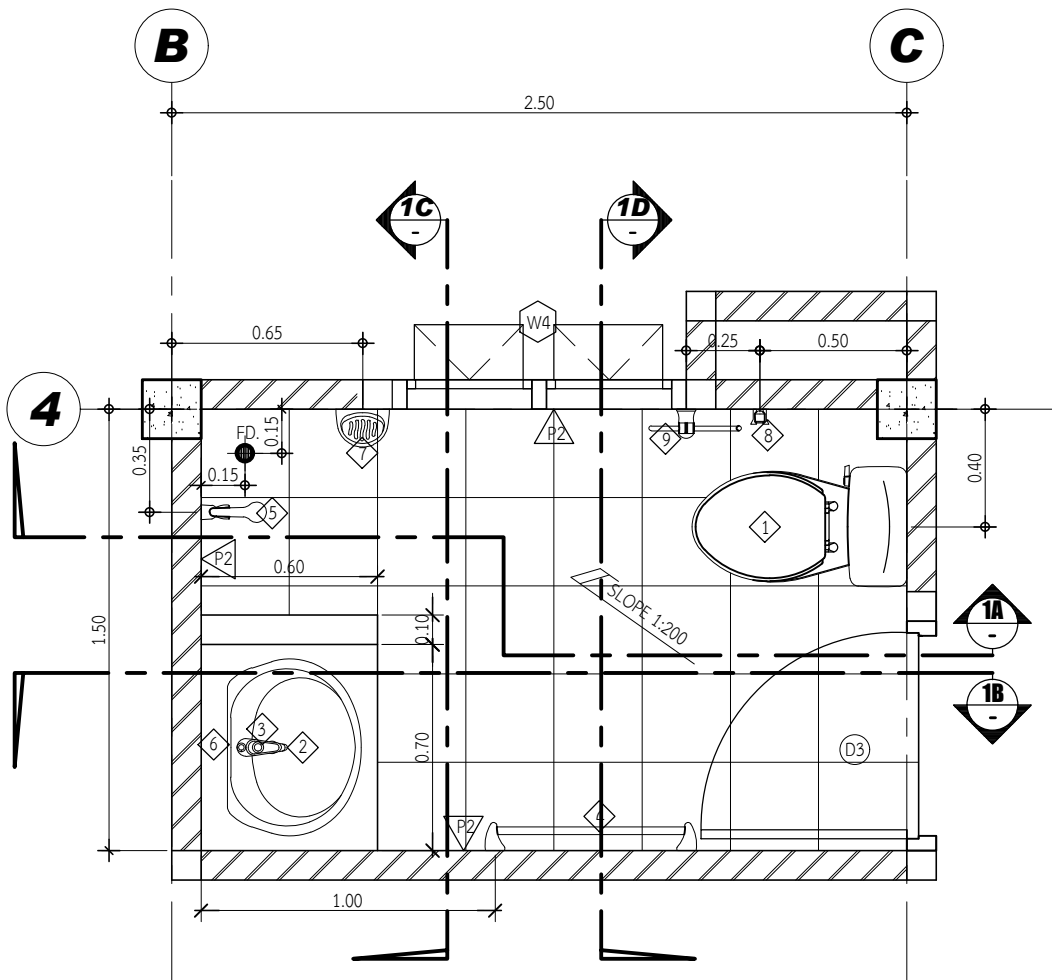


แบบขยายห้องน้ำ 1

SCALE 1:25

ตารางแสดงรายการประกอบแบบสุขภัณฑ์

สัญลักษณ์	รายการสุขภัณฑ์	สัญลักษณ์	รายการสุขภัณฑ์
1	โถส้วมชักโครก	7	ที่วางสบู่
2	อ่างล้างหน้า แบบฝังในเคาน์เตอร์	8	สายฉีดชำระ
3	ก๊อกน้ำอ่างล้างหน้า	9	ที่ใส่กระดาษชำระ
4	ราวแขวนผ้า	10	ก๊อมน้ำล้างพื้น
5	ฝักบัวสายออน	FD.	ที่ระบายน้ำที่พื้น ขนาด 2"
6	กระจกเงา		

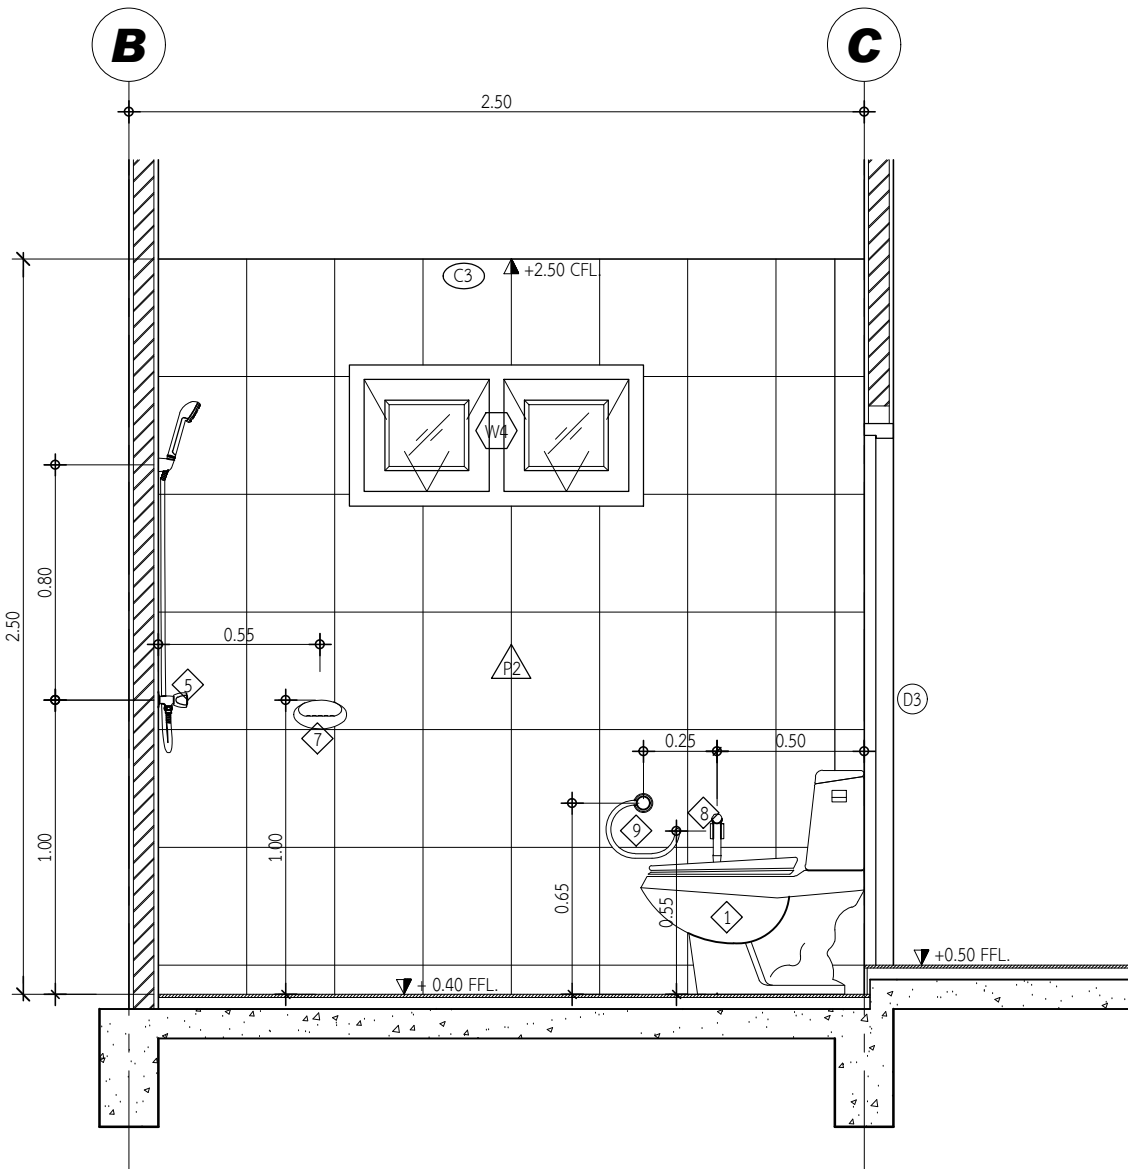

SECTION 1A

SCALE 1:25



สำนักงานพัฒนาที่ดินเขต 5

โครงการ

ก่อสร้างบ้านพัก

ข้าราชการระดับ 7-8

สำรวจ

[Signature]

นายฉลาด คงมี

นายช่างสำรวจชำนาญงาน

เขียนแบบ

[Signature]

นายวิฑูรย์ อดิสี

นายช่างโยธามหาช่าง

ออกแบบโครงสร้าง

[Signature]

นายนำพล บริवाल

วิศวกรโยธา

ตรวจสอบ

[Signature]

นายพิทักษ์พงษ์ อธิระวงศ์

ผู้อำนวยการกลุ่มสำรวจเพื่อทำแผนที่

อนุมัติ

[Signature]


นายสากล ญฤทธิ์

ผู้อำนวยการสำนักงานพัฒนาที่ดินเขต 5

รูปตัดขยายห้องน้ำ 1


แบบเลขที่ สทพ.5 01/2563

13/20

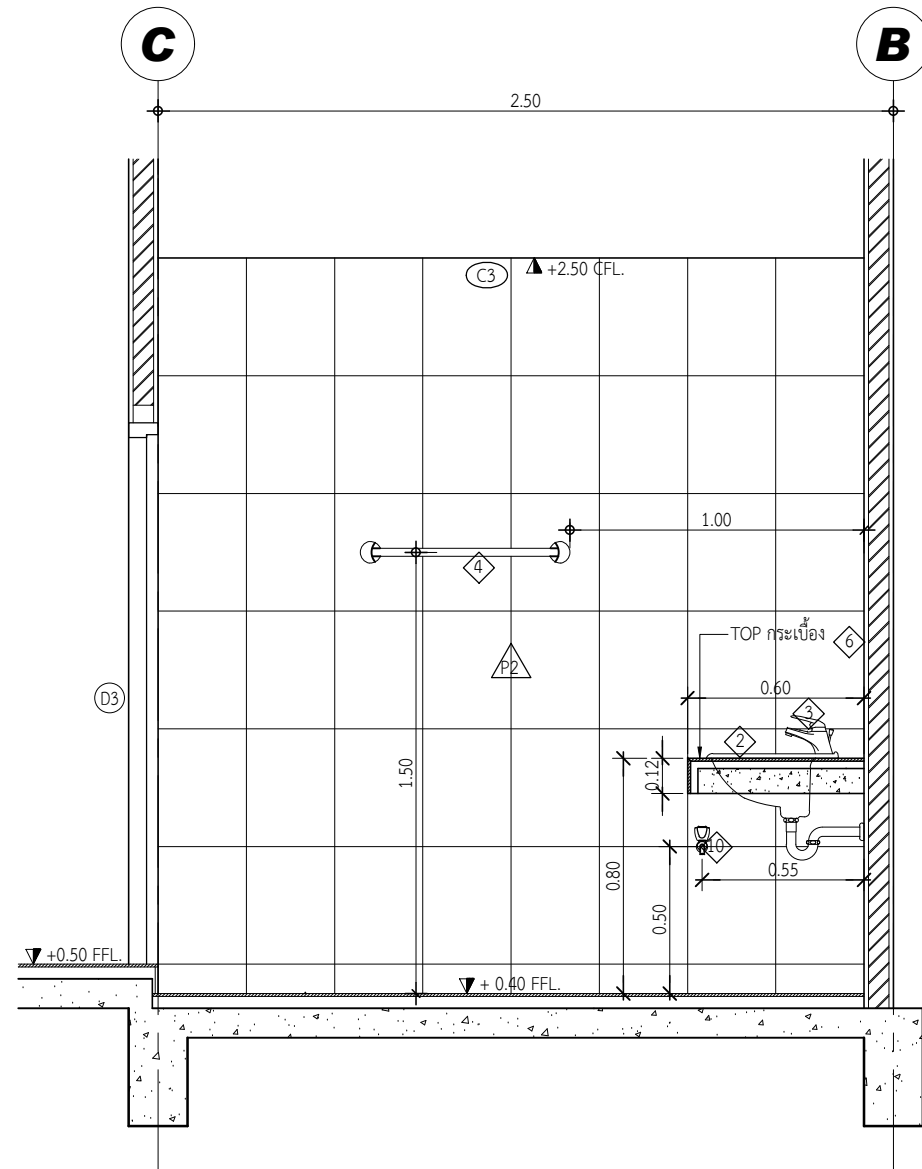


SECTION 1B

SCALE 1:25

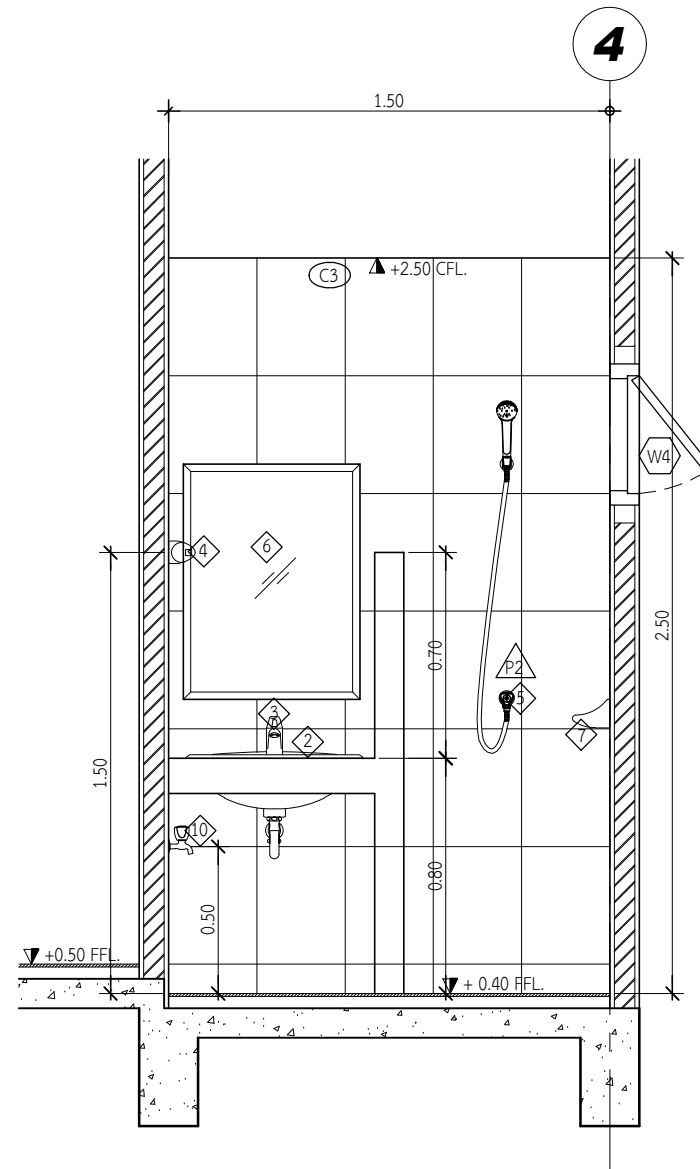

SECTION 1C

SCALE 1:25

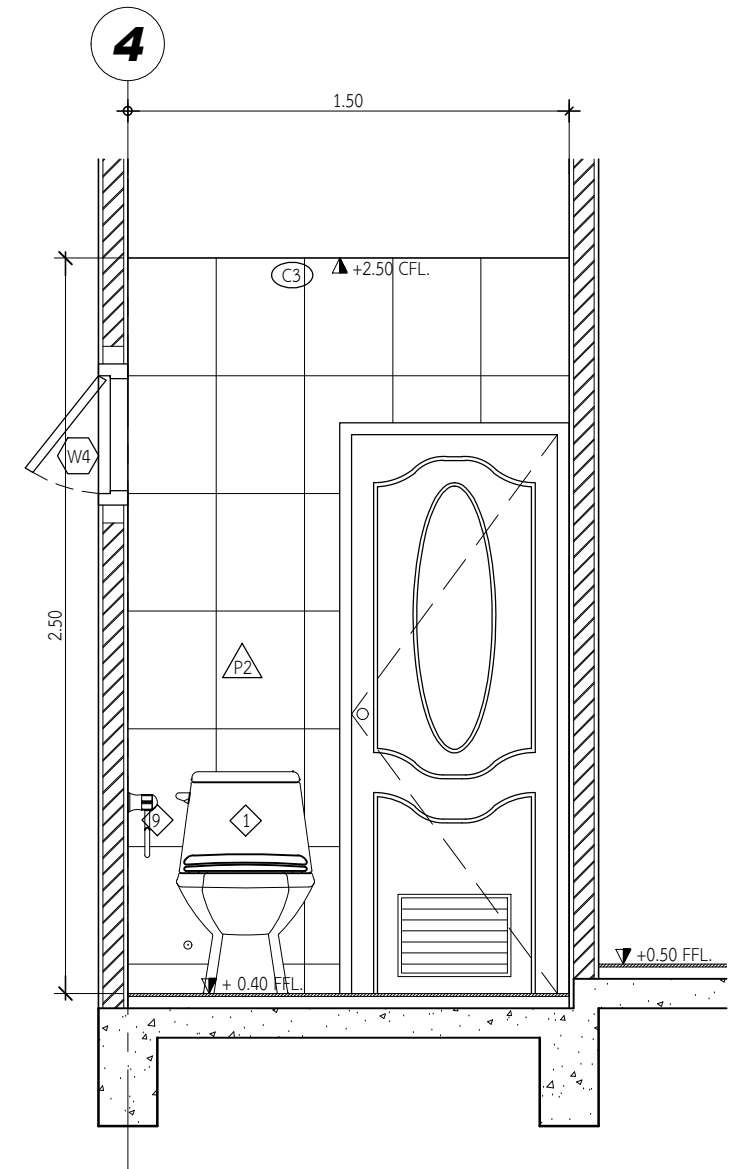

SECTION 1D

SCALE 1:25



สำนักงานพัฒนาที่ดินเขต 5

โครงการ

ก่อสร้างบ้านพัก

ข้าราชการระดับ 7-8

สำรวจ

นายฉลาด คงมี

นายช่างสำรวจชำนาญงาน

เขียนแบบ

นายวิฑูรย์ อุตสี

นายช่างโยธางาน

ออกแบบโครงสร้าง

นายนำพล บริवाल

วิศวกรโยธา

ตรวจสอบ

นายพิทักษ์พงษ์ อีระวงศ์

ผู้อำนวยการกลุ่มสำรวจเพื่อทำแผนที่

อนุมัติ


นายสากล ญฤทธิ์

ผู้อำนวยการสำนักงานพัฒนาที่ดินเขต 5

แบบขยายห้องน้ำ 2

แบบเลขที่ สทพ.5 01/2563


14/20

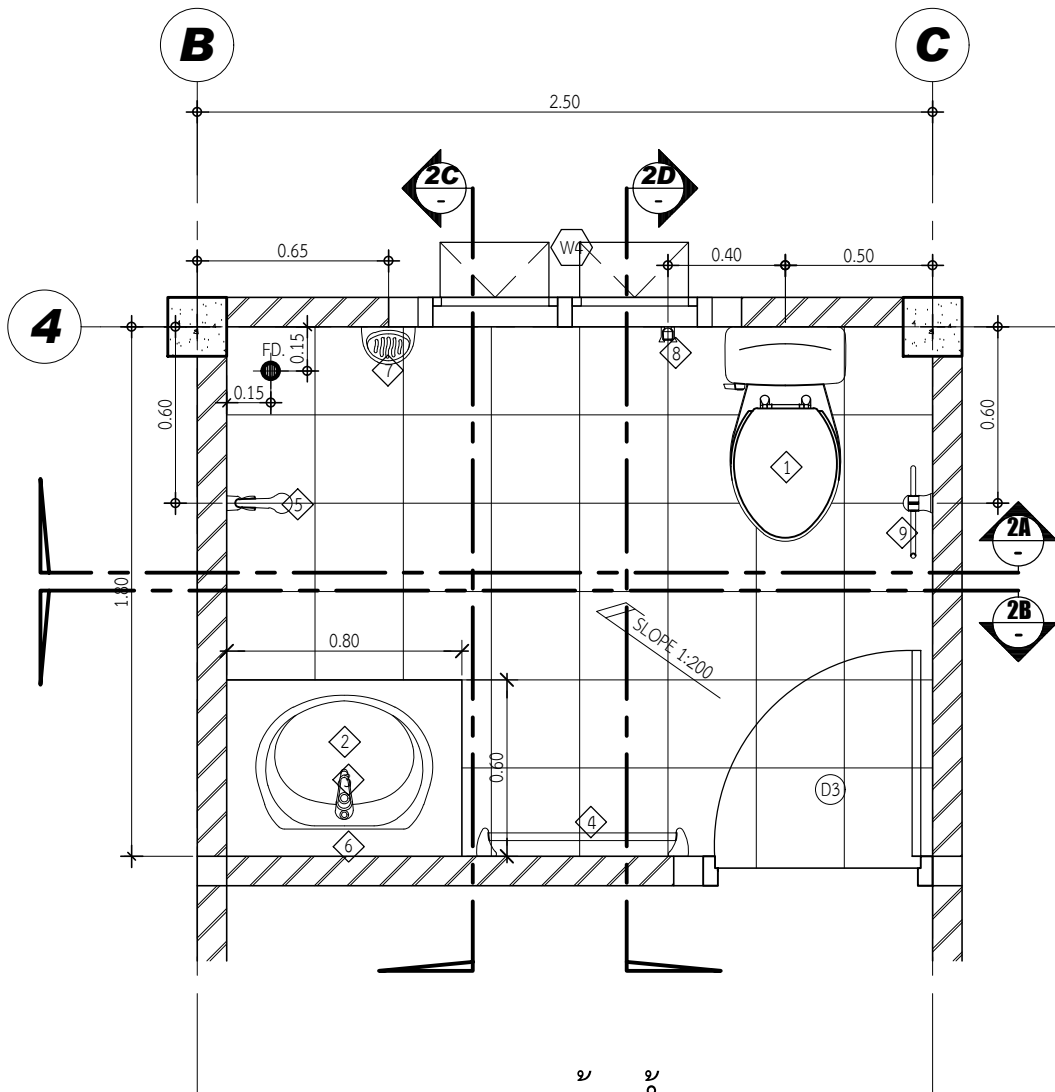

แบบขยายห้องน้ำ 2
SCALE 1:25

ตารางแสดงรายการประกอบแบบสุขภัณฑ์

สัญลักษณ์	รายการสุขภัณฑ์	สัญลักษณ์	รายการสุขภัณฑ์
1	โถส้วมชักโครก	7	ที่วางสบู่
2	อ่างล้างหน้า แบบฝังในเคาน์เตอร์	8	สายฉีดชำระ
3	ก๊อกน้ำอ่างล้างหน้า	9	ที่ใส่กระดาษชำระ
4	ราวแขวนผ้า	10	ก๊อกน้ำล้างพื้น
5	ฝักบัวสายอ่อน	FD.	ที่ระบายน้ำที่พื้น ขนาด 2"
6	กระจกเงา		

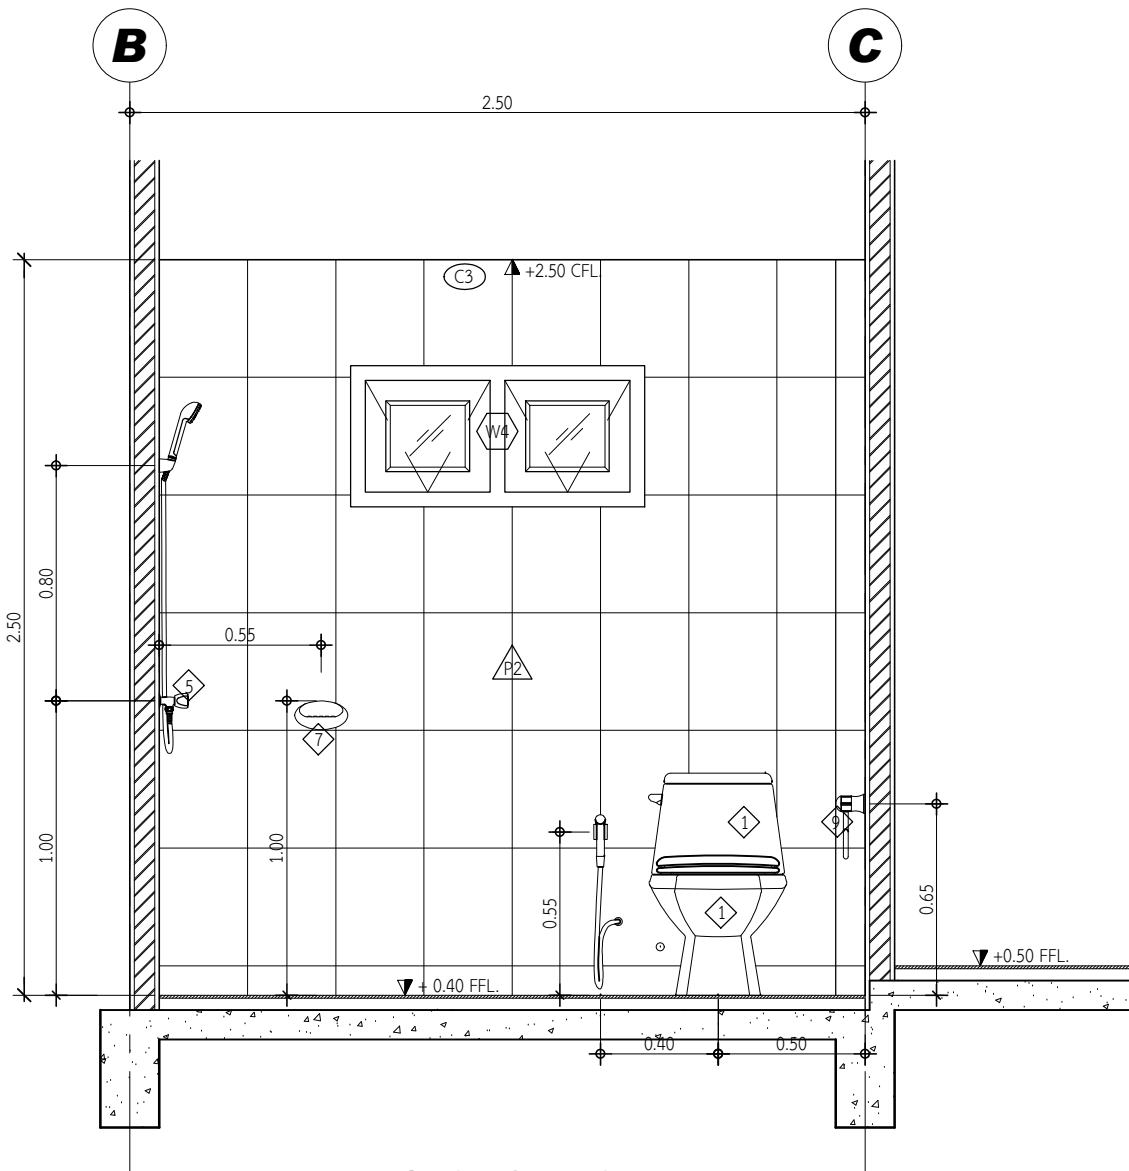

SECTION 2A
SCALE 1:25



สำนักงานพัฒนาที่ดินเขต 5

โครงการ

ก่อสร้างบ้านพัก

ข้าราชการระดับ 7-8

สำรวจ

นายฉลาด คงมี

นายช่างสำรวจชำนาญงาน

เขียนแบบ

นายวิฑูรย์ อดิสี

นายช่างโยธาชำนาญงาน

ออกแบบโครงสร้าง

นายนำพล บริवाल

วิศวกรโยธา

ตรวจสอบ

นายพิทักษ์พงษ์ อีระวงศ์

ผู้อำนวยการกลุ่มสำรวจเพื่อทำแผนที่

อนุมัติ


นายสากล ญฤทธิ์

ผู้อำนวยการสำนักงานพัฒนาที่ดินเขต 5

รูปตัดขยายห้องน้ำ 2


แบบเลขที่ สทพ.5 01/2563

15/20

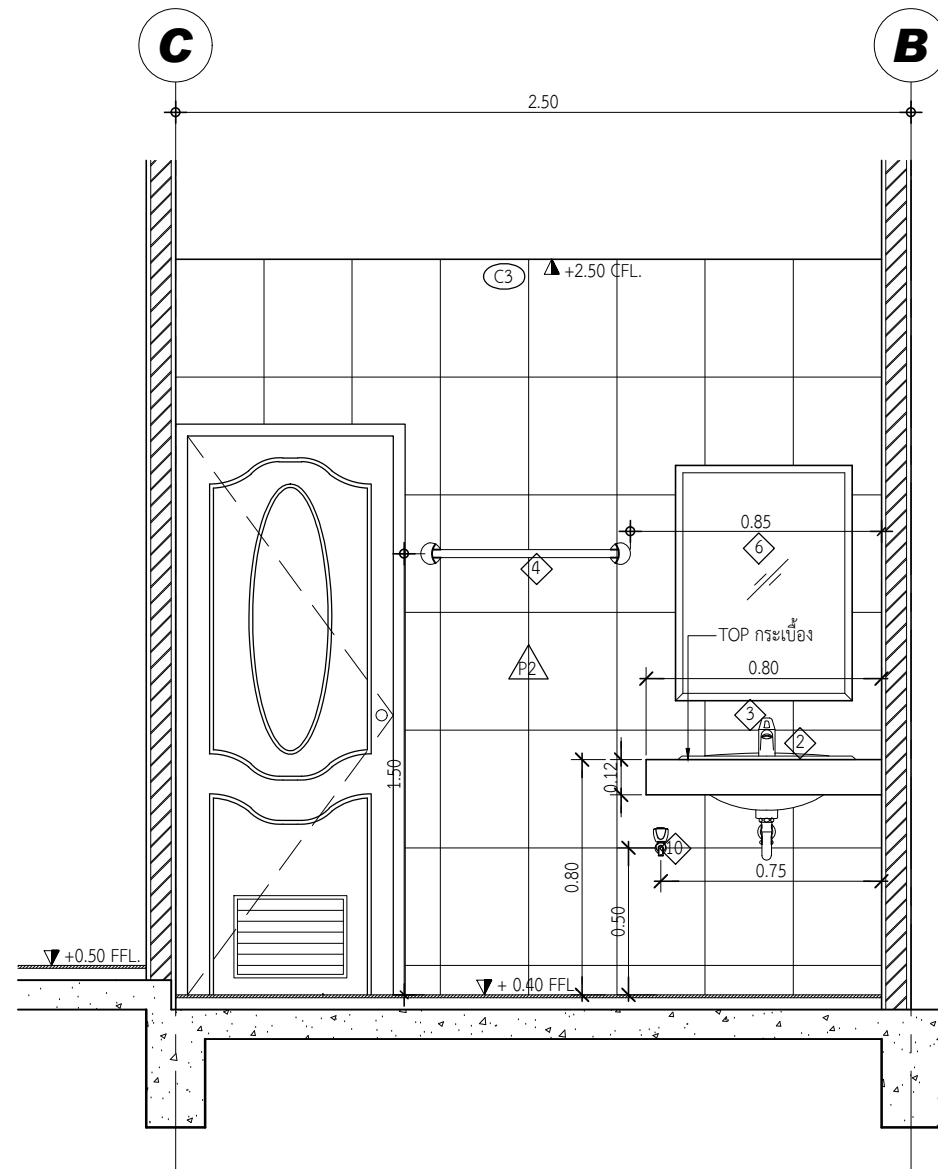


SECTION 2B

SCALE 1:25

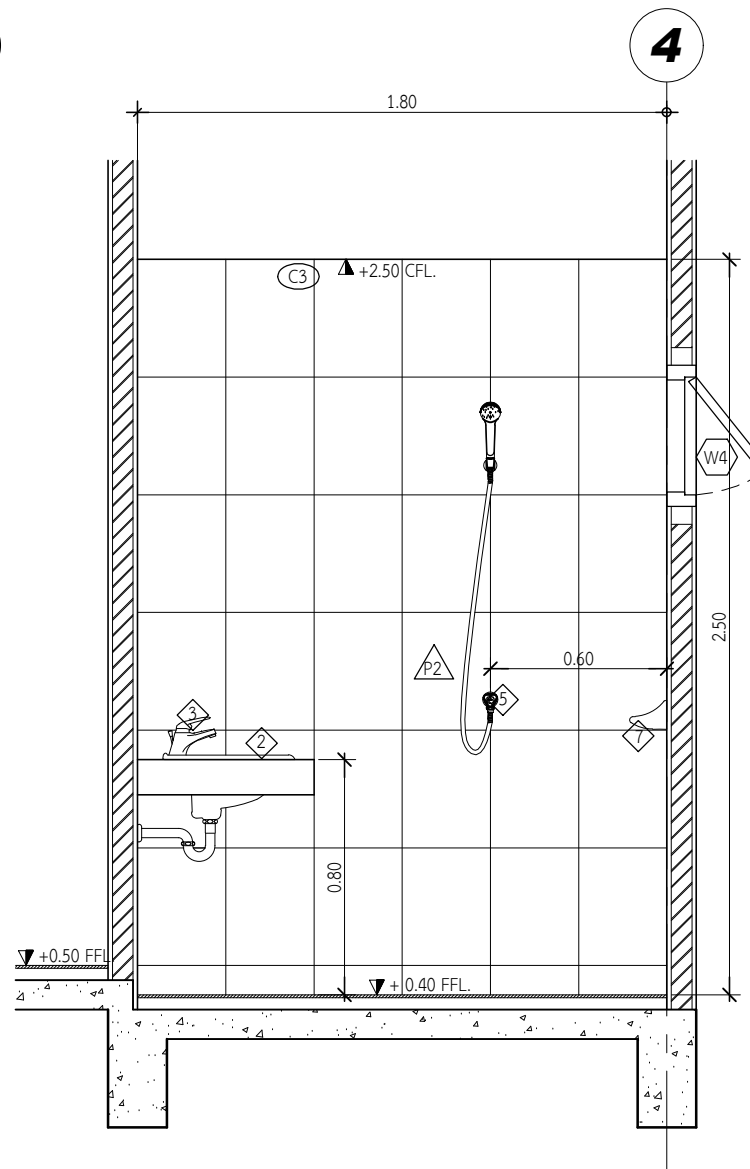

SECTION 2C

SCALE 1:25

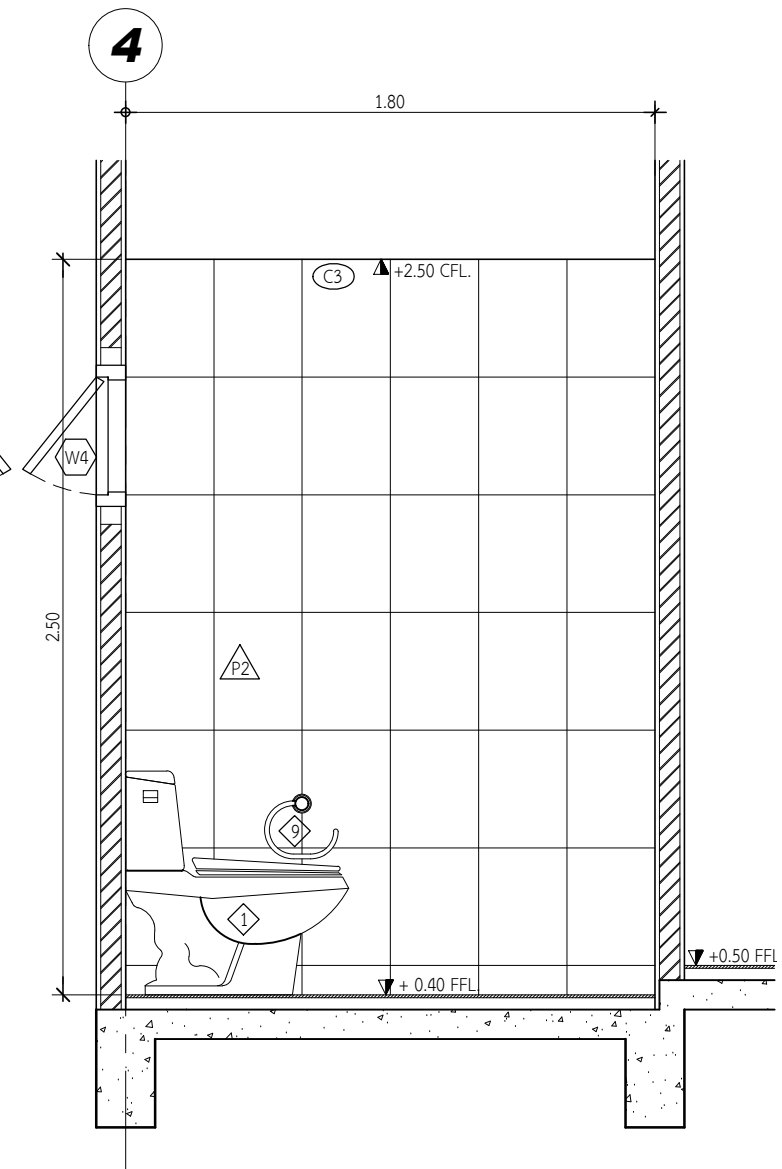

SECTION 2D

SCALE 1:25



สำนักงานพัฒนาที่ดินเขต 5

โครงการ

ก่อสร้างบ้านพัก
ข้าราชการระดับ 7-8

สำรวจ

Mr. K.

นายฉลัด คมมี

นายช่างสำรวจชำนาญงาน

เขียนแบบ

Dr. S.

นายวิฑูรย์ อดุลี

นายช่างโยธางาน

ออกแบบโครงสร้าง

Mr. B.

นายนำพล บริवाल

วิศวกรโยธา

ตรวจสอบ

Mr. S.

นายพิทักษ์พงษ์ อีระวงศ์

ผู้อำนวยการกลุ่มสำรวจเพื่อทำแผนที่

อนุมัติ

Mr. S.

นายสากล ญฤทธิ์


ผู้อำนวยการสำนักงานพัฒนาที่ดินเขต 5

แปลนฐานราก

แปลนคานารับพื้นชั้น 1


แบบเลขที่ สทพ.5 01/2563

16/20

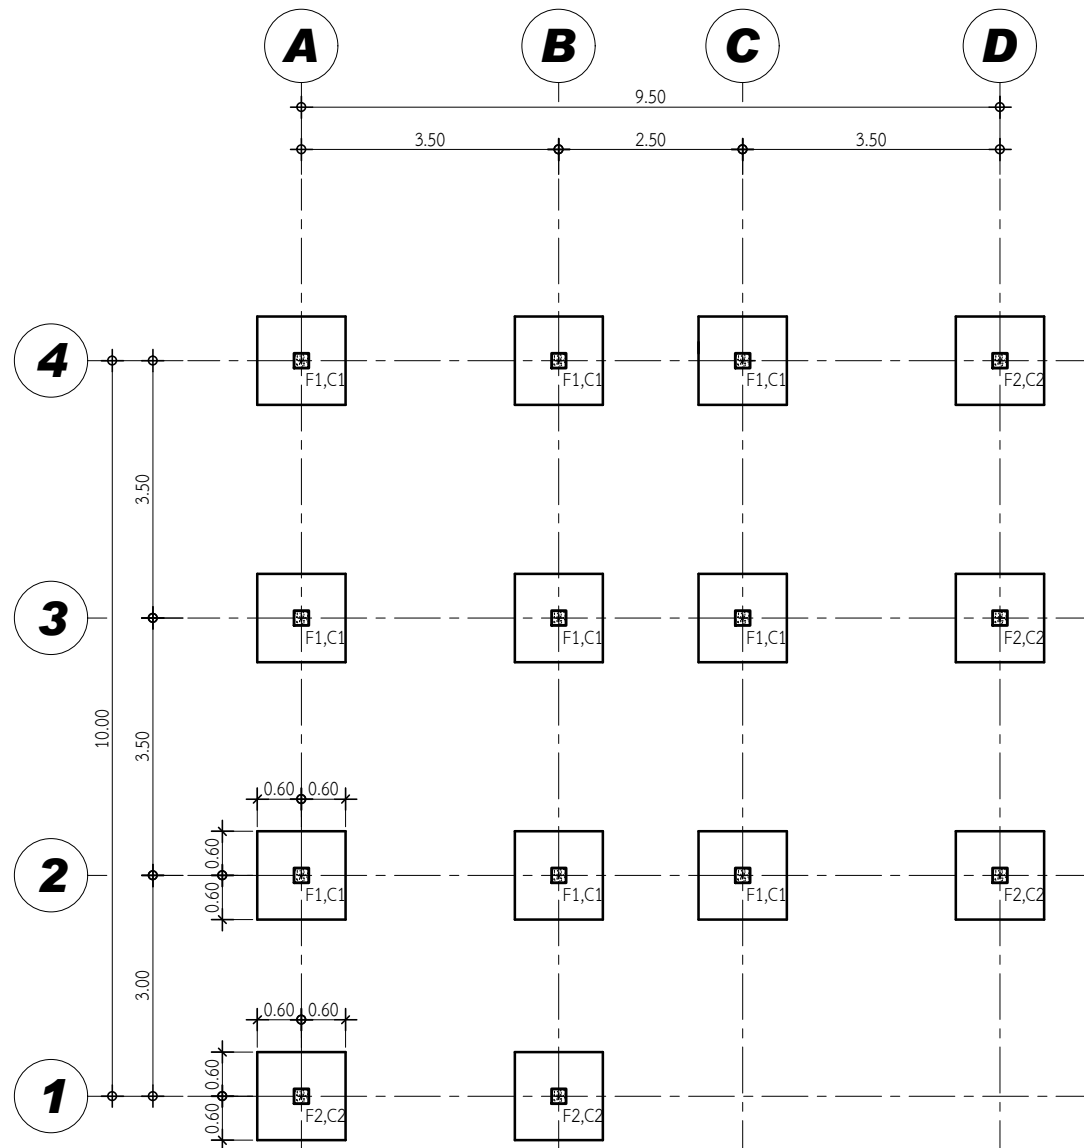


แปลนฐานราก

มาตราส่วน 1:100

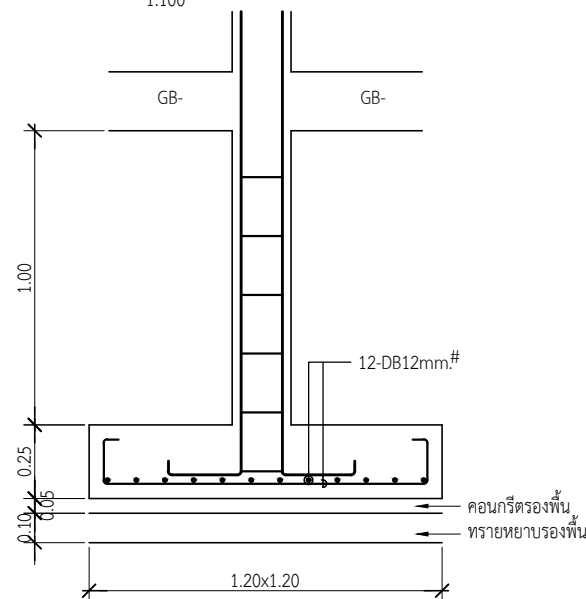


F1

SCALE 1:25

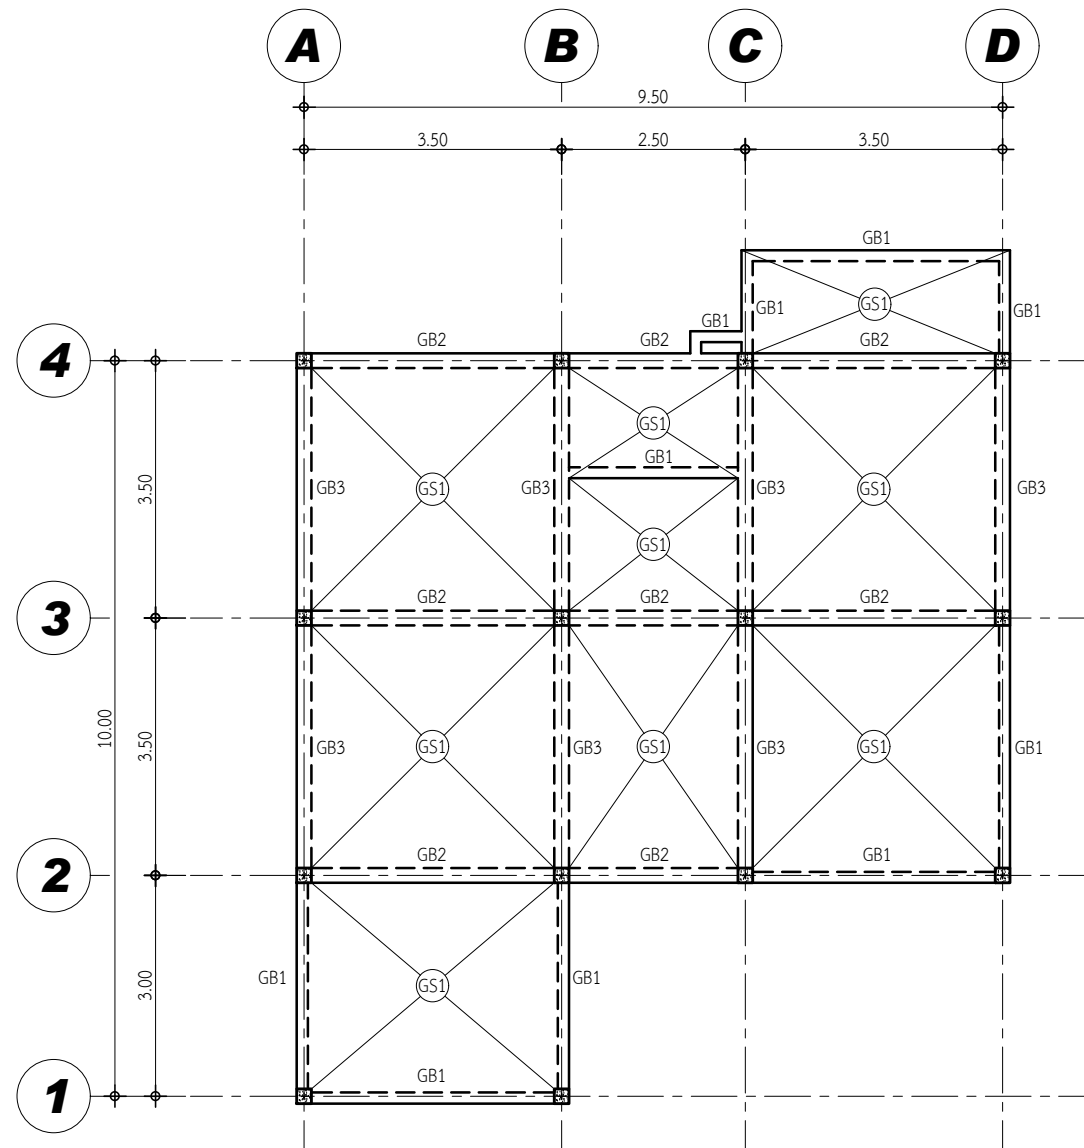

แปลนคานารับพื้นชั้น 1

มาตราส่วน 1:100

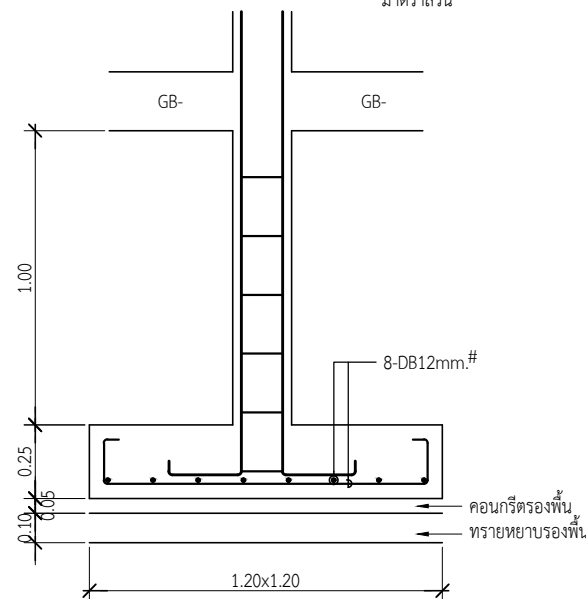

F2

SCALE 1:25



สำนักงานพัฒนาที่ดินเขต 5

โครงการ

ก่อสร้างบ้านพัก

ข้าราชการระดับ 7-8

สำรวจ

นายฉลาด คงมี

นายช่างสำรวจชำนาญงาน

เขียนแบบ

นายวิฑูรย์ อุตสี

นายช่างโยธาชำนาญงาน

ออกแบบโครงสร้าง

นายนำพล บริवाल

วิศวกรโยธา

ตรวจสอบ

นายพิทักษ์พงษ์ วีระวงศ์

ผู้อำนวยการกลุ่มสำรวจเพื่อทำแผนที่

อนุมัติ

นายสากล ญฤทธิ์


ผู้อำนวยการสำนักงานพัฒนาที่ดินเขต 5

แปลนคานรับพื้นชั้น 2


แปลนโครงหลังคา

แบบเลขที่ สทพ.5 01/2563

17120

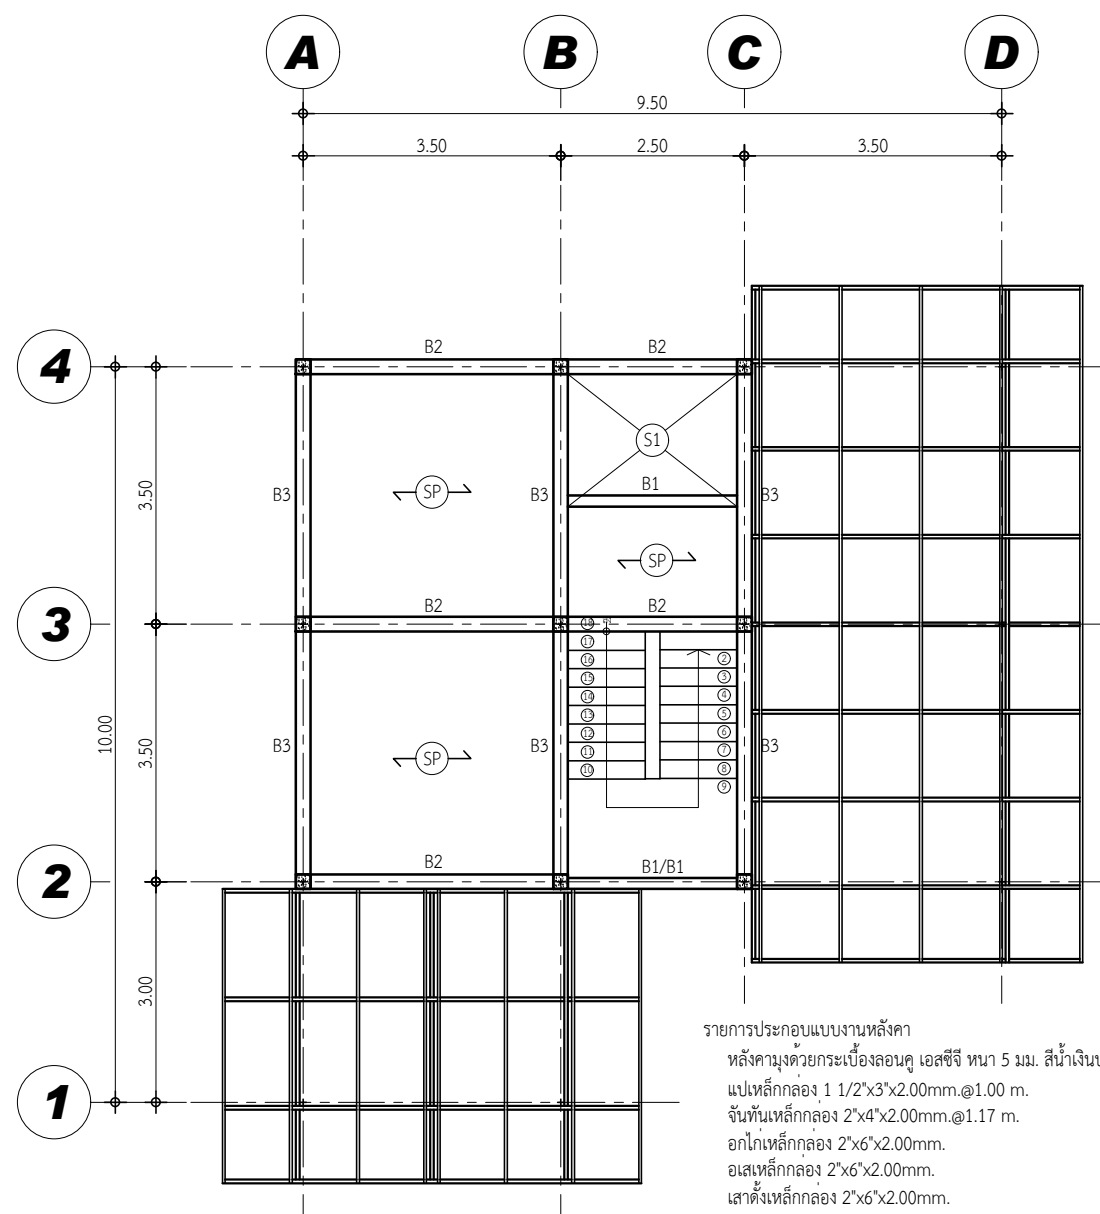

แปลนคานรับพื้นชั้น 2
มาตราส่วน 1:100

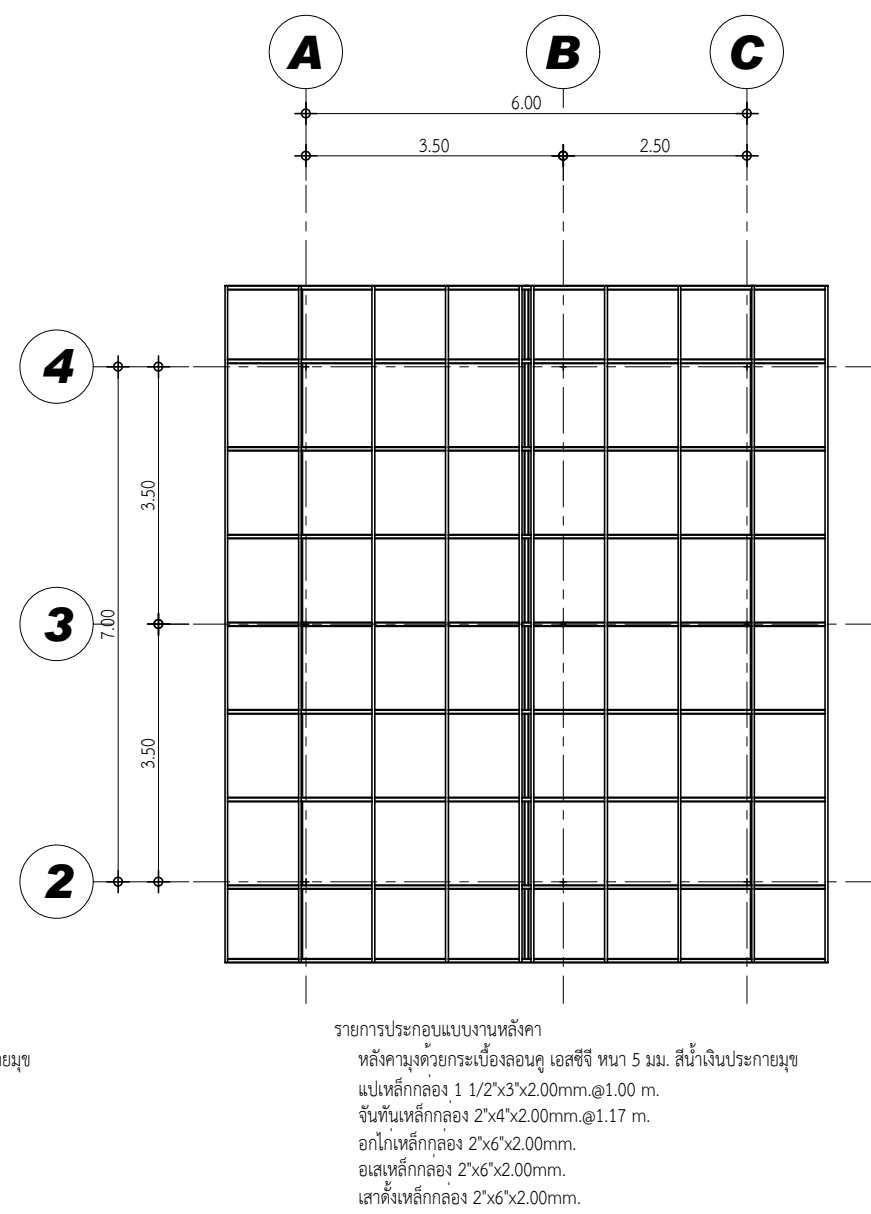

แปลนโครงหลังคา
มาตราส่วน 1:100



สำนักงานพัฒนาที่ดินเขต 5

โครงการ

ก่อสร้างบ้านพัก

ข้าราชการระดับ 7-8

สำรวจ

นายฉลาด คงมี

นายช่างสำรวจชำนาญงาน

เขียนแบบ

นายวิฑูรย์ อุดสี

นายช่างโยธานาณงาน

ออกแบบโครงสร้าง

นายนำพล บริवाल

วิศวกรโยธา

ตรวจสอบ

นายพิทักษ์พงษ์ ธีระวงศ์

ผู้อำนวยการกลุ่มสำรวจเพื่อทำแผนที่

อนุมัติ

นายสากล ณฤทธิ์








ผู้อำนวยการสำนักงานพัฒนาที่ดินเขต 5

แบบขยายคาน เสา พื้น

แบบขยายบันได

แบบเลขที่ สทพ.5 01/2563

18/20

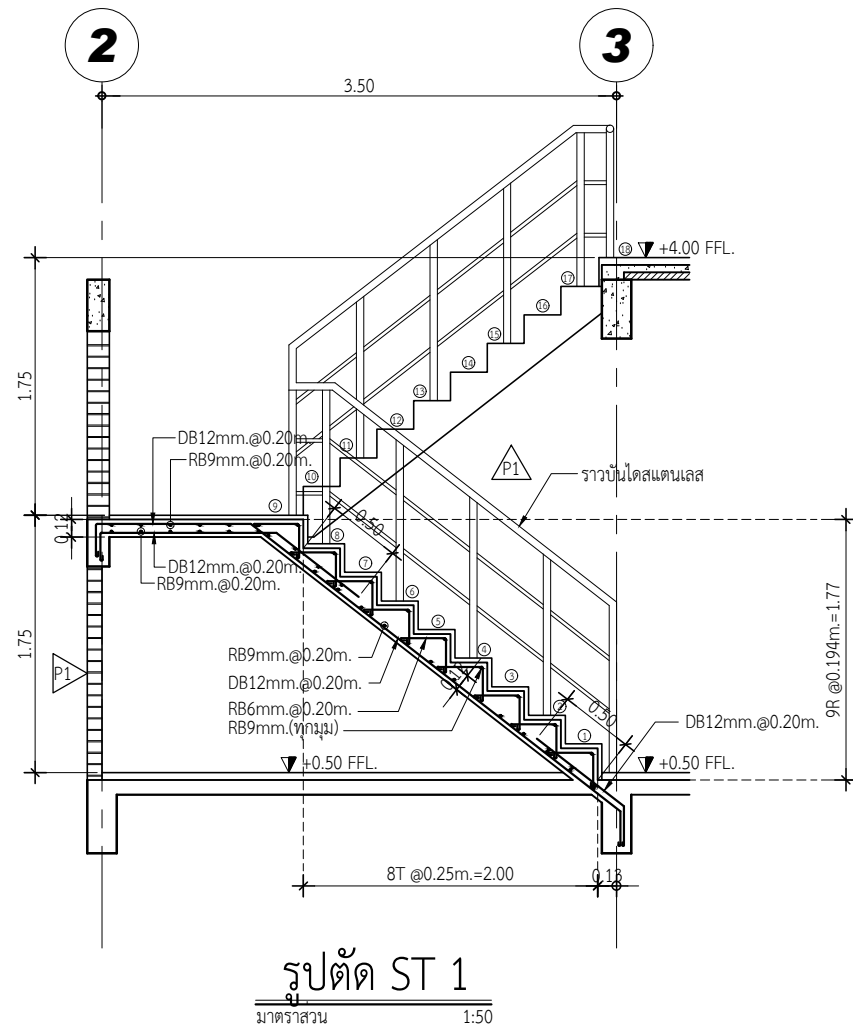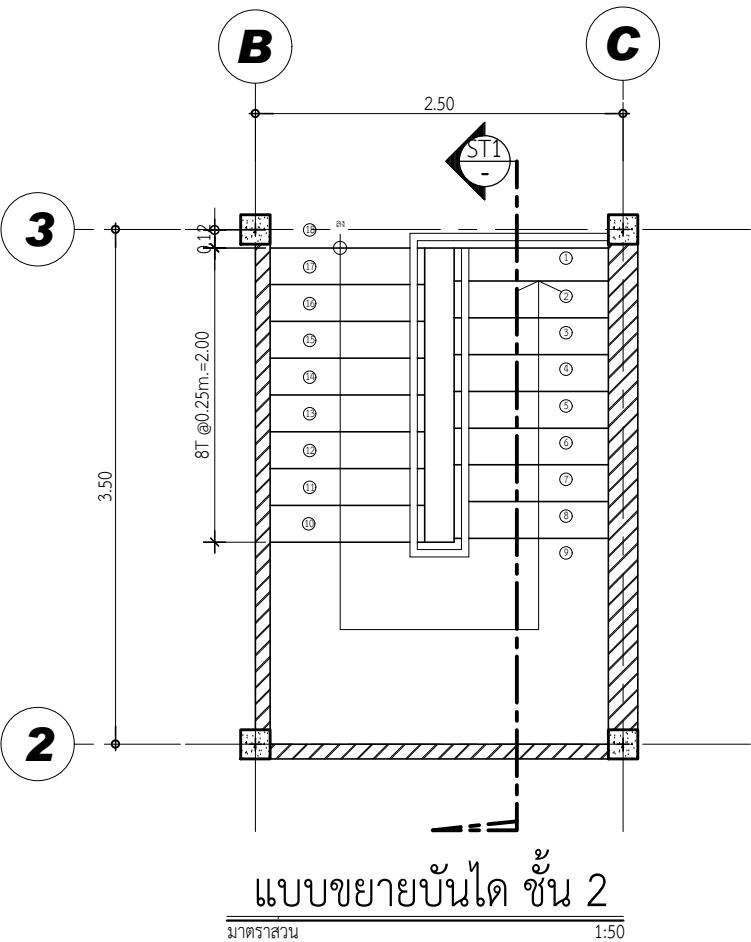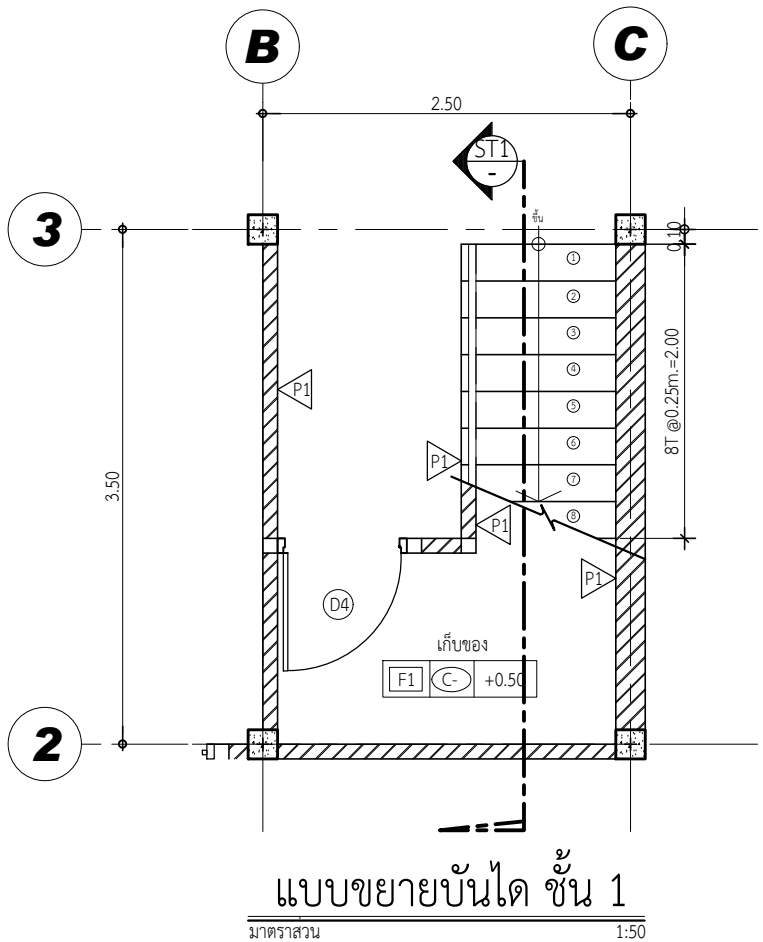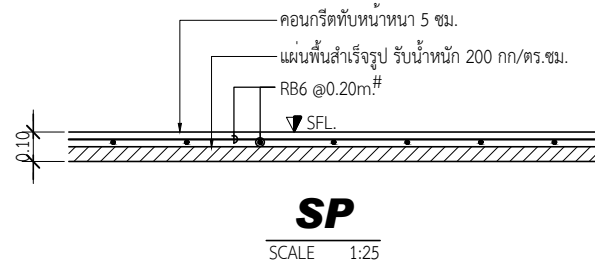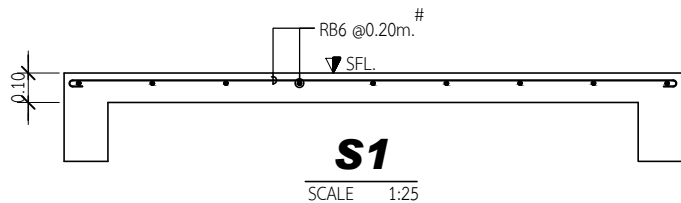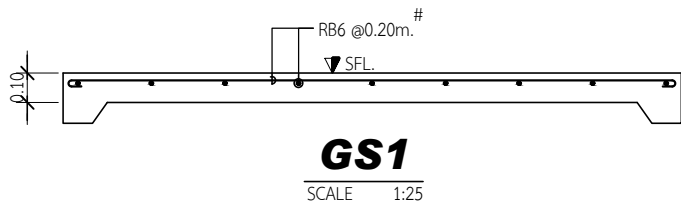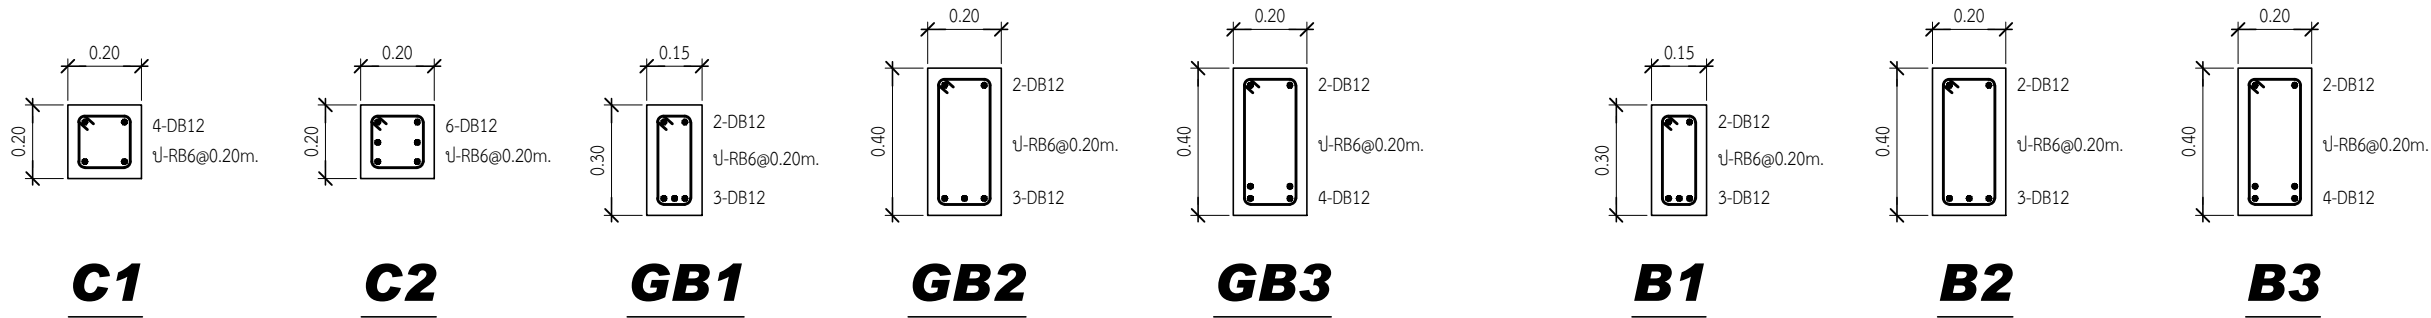



สำนักงานพัฒนาที่ดินเขต 5

โครงการ

ก่อสร้างบ้านพัก

ข้าราชการระดับ 7-8

สำรวจ

Handwritten signature

นายฉลาด คงมี

นายช่างสำรวจชำนาญงาน

เขียนแบบ

Handwritten signature

นายวิฑูรย์ อุตสี

นายช่างโยธาชำนาญงาน

ออกแบบโครงสร้าง

Handwritten signature

นายนำพล บริवाल

วิศวกรโยธา

ตรวจสอบ

Handwritten signature

นายพิทักษ์พงษ์ อีระวงศ์

ผู้อำนวยการกลุ่มสำรวจเพื่อทำแผนที่

อนุมัติ

Handwritten signature

นายสากล ญฤทธิ์


ผู้อำนวยการสำนักงานพัฒนาที่ดินเขต 5

แปลนไฟฟ้าชั้น 1

แปลนไฟฟ้าชั้น 2

แบบเลขที่ สทพ.5 01/2563

19/20

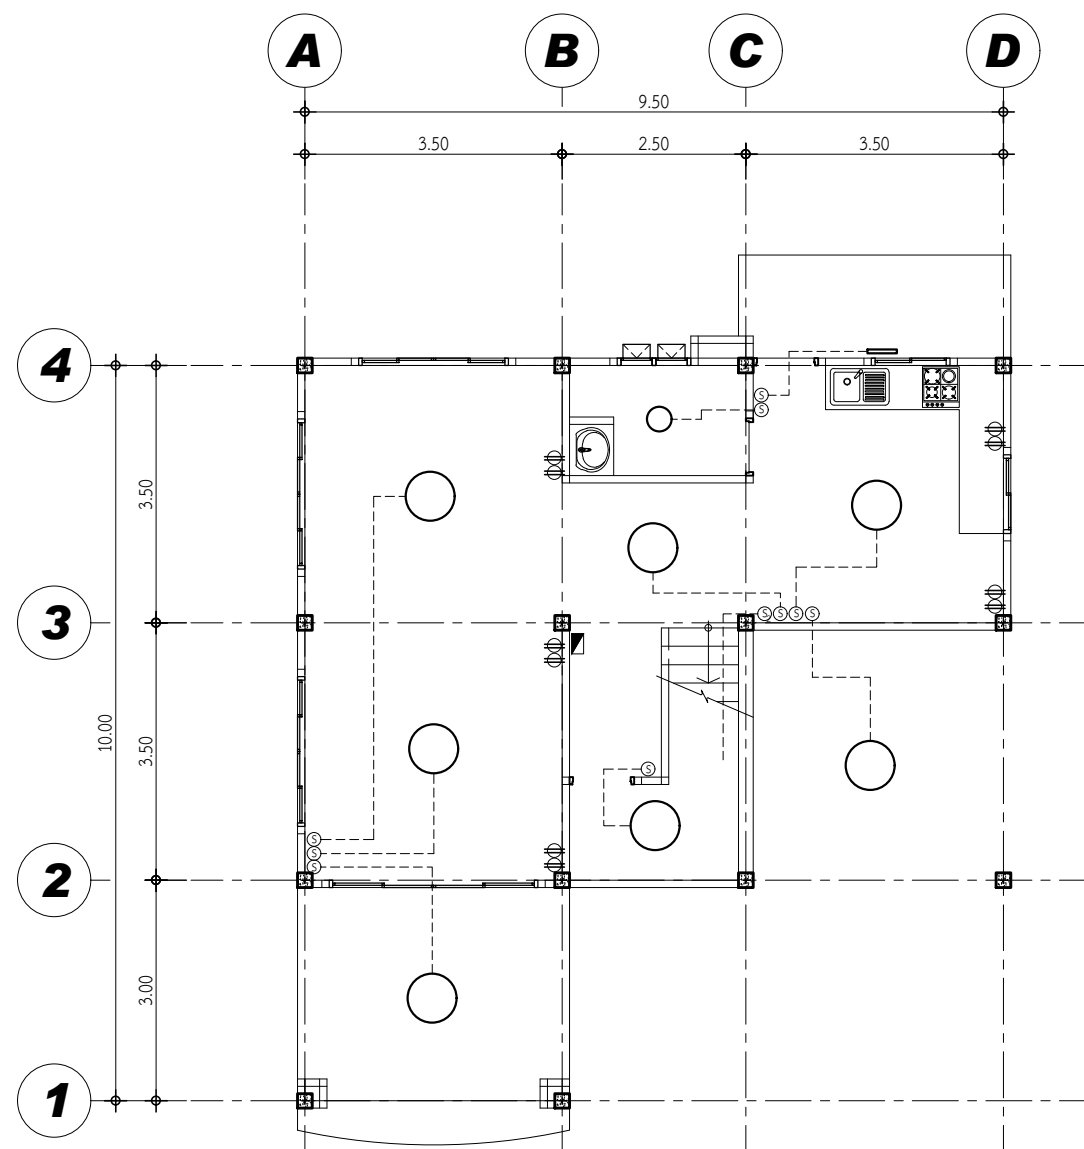


แปลนไฟฟ้าชั้น 1

มาตราส่วน

1:100

รายการประกอบแบบไฟฟ้า

	ตู้ควบคุมวงจรไฟฟ้า
	โคมไฟ ชนิดกลม 38W.
	หลอดฟลูออเรสเซนต์ 18 วัตต์
	สวิตช์ แบบฝังในผนัง ติดสูงจากพื้น 1.20 ม.
	สวิตช์ 2 ทางแบบฝังในผนัง ติดสูงจากพื้น 1.20 ม.
	ปลั๊กไฟ แบบฝังในผนัง ติดสูงจากพื้น 0.40 ม.
	สายไฟฟ้า สายคู่ เดินทอร้อยสายฝังในผนัง สายเมนต่อจากมิเตอร์ ใช้สายดำ เบอร์ 25 สายเมนปลั๊ก ใช้ขนาด 2x4 สายเมนสวิตช์ ใช้ขนาด 2x4 สายเมนแอร์ ใช้ขนาด 2x4 สายเมนเครื่องทำน้ำอุ่น ใช้ขนาด 2x4 สายปลั๊ก ใช้ขนาด 2x2.5 สายสวิตช์ ใช้ขนาด 2x1.5

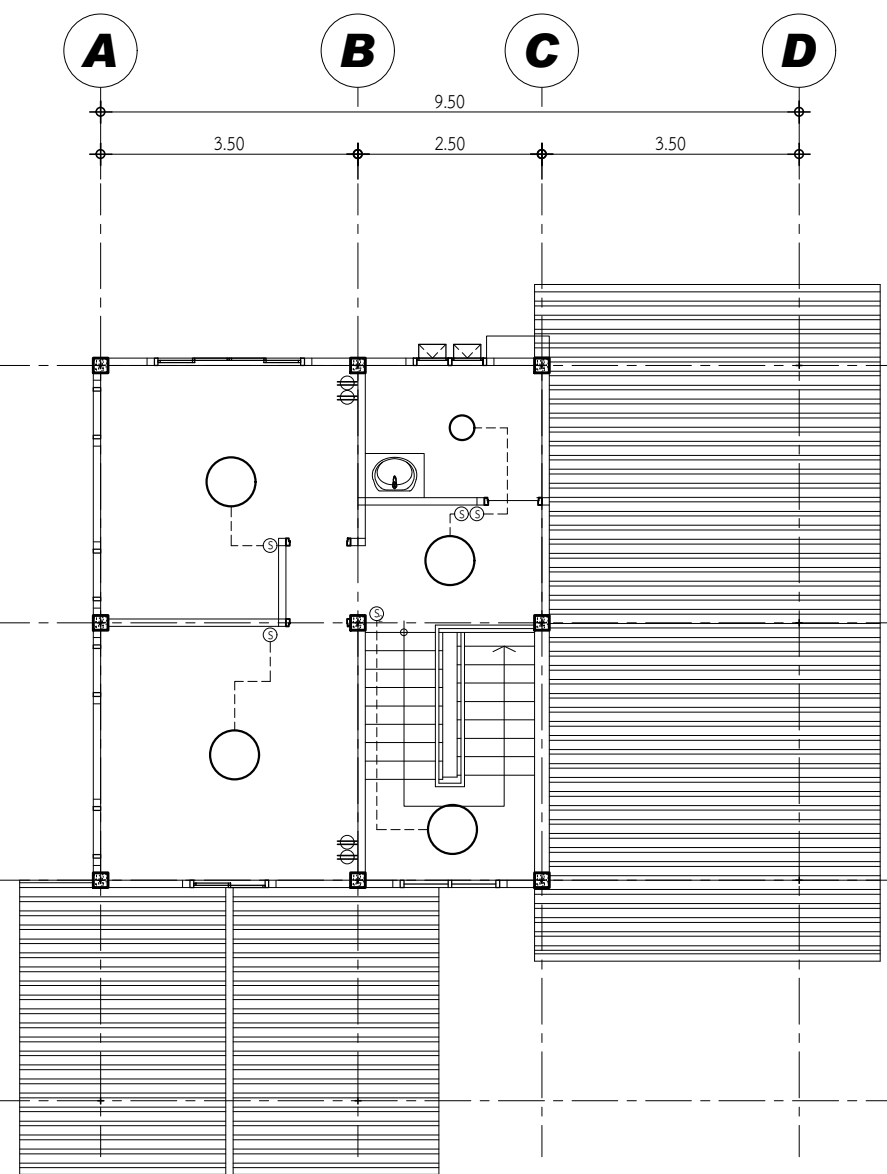

แปลนไฟฟ้าชั้น 2

มาตราส่วน

1:100



สำนักงานพัฒนาที่ดินเขต 5

โครงการ

ก่อสร้างบ้านพัก
ข้าราชการระดับ 7-8

สำรวจ

Mr. K.

นายฉลาด คงมี
นายช่างสำรวจชำนาญงาน

เขียนแบบ

Dr. S.

นายวิฑูรย์ อดุลี
นายช่างโยธามานูงาน

ออกแบบโครงสร้าง

Dr. B.

นายนำพล บริवाल
วิศวกรโยธา

ตรวจสอบ

Mr. P.

นายพิทักษ์พงษ์ ธีระวงศ์
ผู้อำนวยการกลุ่มสำรวจเพื่อทำแผนที่

อนุมัติ

Dr. S.


นายสากล ณฤทธิ์
ผู้อำนวยการสำนักงานพัฒนาที่ดินเขต 5

แปลนสุขาภิบาลชั้น 1

แปลนสุขาภิบาลชั้น 2


แบบเลขที่ สทพ.5 01/2563

20/20

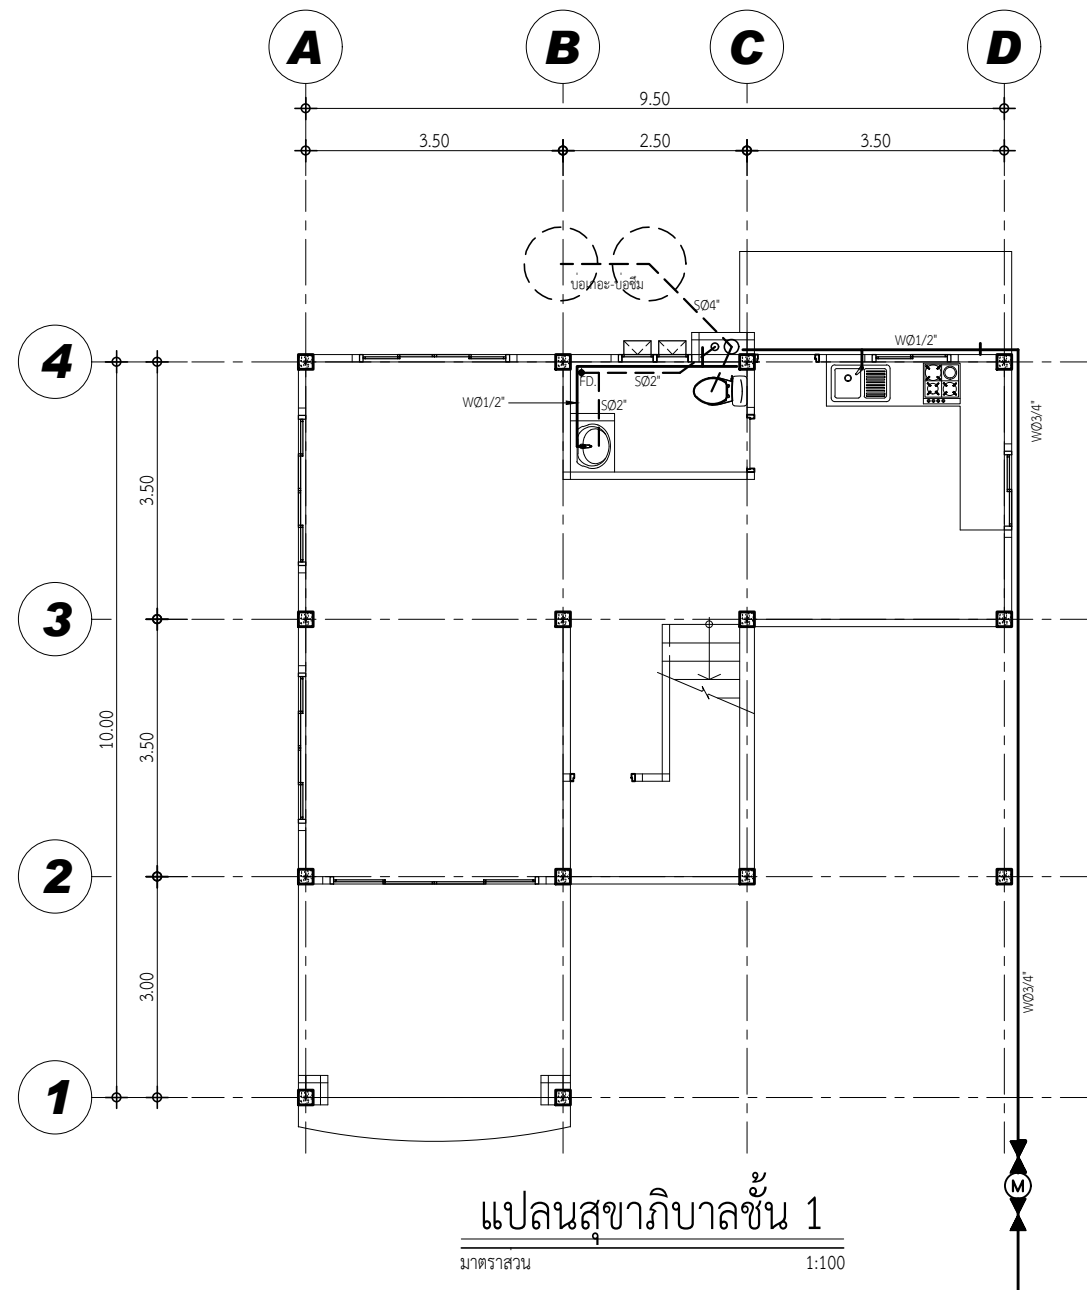


แปลนสุขาภิบาลชั้น 1
มาตราส่วน 1:100

สัญลักษณ์	ความหมาย
	แนวท่อระบายน้ำ
	มิเตอร์น้ำประปา
	แนวท่อน้ำประปา
W	ท่อน้ำดี
S	ท่อน้ำเสีย
FD	ท่อน้ำทิ้งที่พื้น

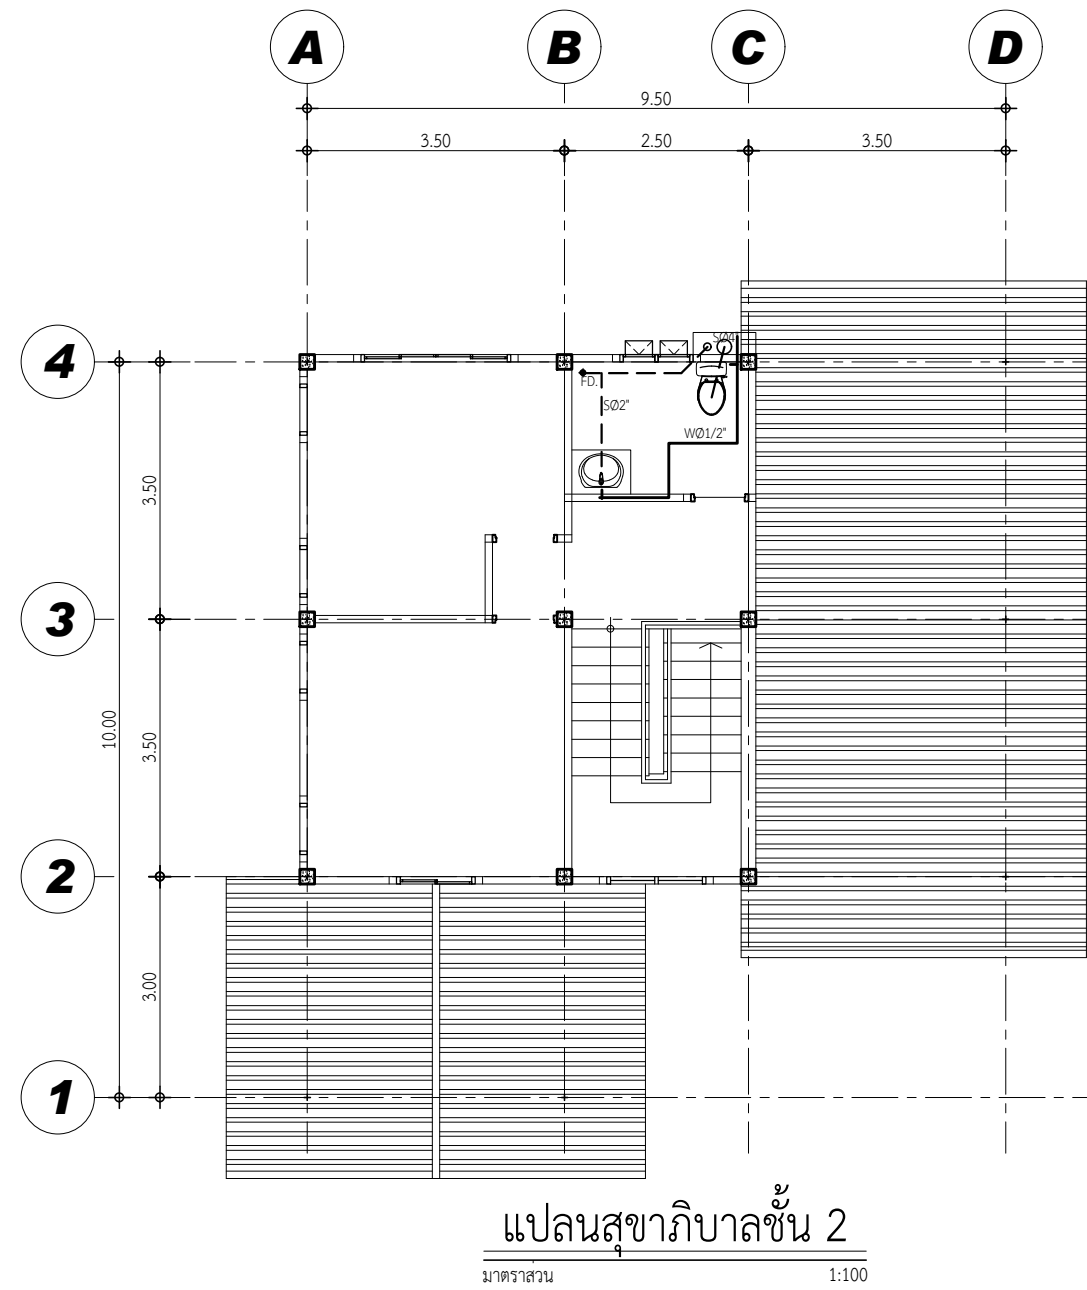

แปลนสุขาภิบาลชั้น 2
มาตราส่วน 1:100

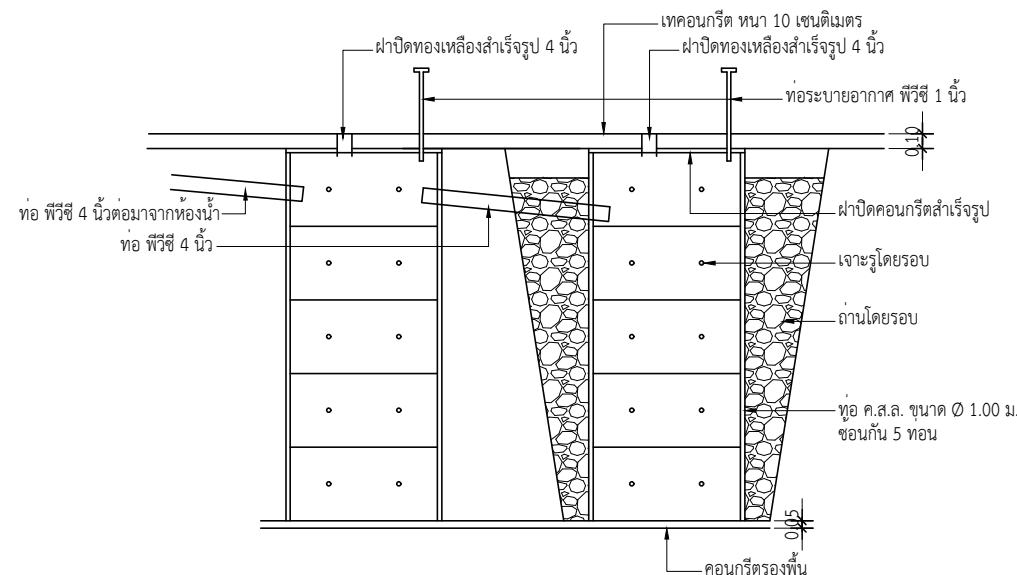

แบบขยายบ่อเกอะ-บ่อซึม
มาตราส่วน 1:50

ผู้แยกวัสดุ/ประมาณราคา.....กลุ่มสำรวจเพื่อทำแผนที่..สำนักงานพัฒนาที่ดินเขต 5..... แบบเลขที่.....สพข.5.01/2563..... รายการแยกเลขที่ วันแผนที่.....

[illegible]

รายการแยกวัสดุ/ประมาณราคา บ้านพักข้าราชการระดับ 7-8 ...(จำนวน 2 หลัง)..... สถานที่สพข.5 (จ.ขอนแก่น).....

ผู้แยกวัสดุ/ประมาณราคา.....กลุ่มสำรวจเพื่อทำแผนที่..สำนักงานพัฒนาที่ดินเขต 5..... แบบเลขที่.....สพข.5.01/2563..... รายการแยกเลขที่ วันแผนที่.....

ลำดับที่	รายการก่อสร้าง	จำนวนวัสดุ/รายการวัสดุ				ค่าแรง		รวมวัสดุ + ค่าแรง	หมายเหตุ
		รวมวัสดุ		วัสดุ/หน่วย	รวมค่าวัสดุ	ค่าแรง/หน่วย	รวมค่าแรง		
		จำนวน	หน่วย	บาท	บาท	บาท	บาท	บาท	
	โครงหลังคาและฝ้าเพดาน								
1	กระเบื้องลอนคู่	330.00	แผ่น	85.00	28,050.00	40.00	13,200.00	41,250.00	
2	ครอบสัน	56.00	อัน	85.00	4,760.00	40.00	2,240.00	7,000.00	
3	ครอบข้าง	64.00	อัน	85.00	5,440.00	40.00	2,560.00	8,000.00	
4	ครอบข้างตัวสุดท้าย	8.00	อัน	85.00	680.00	30.00	240.00	920.00	
5	ครอบปิดจั่ว	3.00	อัน	85.00	255.00	30.00	90.00	345.00	
6	เหล็กกล่อง 1 1/2"x3"x2mm.	32.00	ท่อน	450.00	14,400.00	100.00	3,200.00	17,600.00	
7	เหล็กกล่อง 2"x4"x2mm.	26.00	ท่อน	680.00	17,680.00	150.00	3,900.00	21,580.00	
8	เหล็กกล่อง 2"x6"x2mm.	14.00	ท่อน	950.00	13,300.00	150.00	2,100.00	15,400.00	
9	PLATE 200x200x9mm.	14.00	แผ่น	90.00	1,260.00	30.00	420.00	1,680.00	
10	ลวดเชื่อม	5.00	ห่อ	140.00	700.00	30.00	150.00	850.00	
11	สีกันสนิม	1.00	ถัง	1,700.00	1,700.00	200.00	200.00	1,900.00	
12	น้ำมันสน	3.00	ป๋ิป	400.00	1,200.00	50.00	150.00	1,350.00	
13	อุปกรณ์ทาสี	5.00	ชุด	150.00	750.00	10.00	50.00	800.00	
14	เชิงชายไม้เทียม 2 in 1	60.00	ม.	125.00	7,500.00	50.00	3,000.00	10,500.00	
15	ฝ้าเพดานระแนงไม้เทียม โครงเคร่าเหล็กชุบสังกะสี	77.00	ตร.ม.	300.00	23,100.00	200.00	15,400.00	38,500.00	C1
16	ฝ้าเพดานยิปซัมบอร์ดโครงเคร่าเหล็กชุบสังกะสี	105.00	ตร.ม.	160.00	16,800.00	90.00	9,450.00	26,250.00	C2
17	ฝ้าเพดานยิปซัมบอร์ดกันชื้น โครงเคร่าเหล็กชุบสังกะสี	9.00	ตร.ม.	190.00	1,710.00	90.00	810.00	2,520.00	C3

รายการแยกวัสดุ/ประมาณราคา บ้านพักข้าราชการระดับ 7-8 ...(จำนวน 2 หลัง)..... สถานที่สพข.5 (จ.ขอนแก่น).....

ผู้แยกวัสดุ/ประมาณราคา.....กลุ่มสำรวจเพื่อทำแผนที่..สำนักงานพัฒนาที่ดินเขต 5..... แบบเลขที่.....สพข.5.01/2563..... รายการแยกเลขที่ วันแผนที่.....

ลำดับที่	รายการก่อสร้าง	จำนวนวัสดุ/รายการวัสดุ				ค่าแรง		รวมวัสดุ + ค่าแรง	หมายเหตุ
		รวมวัสดุ		วัสดุ/หน่วย	รวมค่าวัสดุ	ค่าแรง/หน่วย	รวมค่าแรง		
		จำนวน	หน่วย	บาท	บาท	บาท	บาท	บาท	
18	แผ่นปิดกันนก	8.00	กล่อง	100.00	800.00	100.00	800.00	1,600.00	
	บันได งานประตู-หน้าต่าง								
	พื้นปูกระเบื้องบันได ขนาด 40x40 ซม.	7.20	ตร.ม.	300.00	2,160.00	400.00	2,880.00	5,040.00	
1	ราวบันไดสแตนเลส	7.50	ม.	3,000.00	22,500.00	500.00	3,750.00	26,250.00	
2	W1 1.51x2.41 m.	4.00	ชุด	7,200.00	28,800.00	1,000.00	4,000.00	32,800.00	
3	W2 1.51x1.07 m.	3.00	ชุด	3,200.00	9,600.00	700.00	2,100.00	11,700.00	
4	W3 1.51x0.70 m.	4.00	ชุด	2,000.00	8,000.00	500.00	2,000.00	10,000.00	
5	W4 1.05x0.50 m.	2.00	ชุด	2,000.00	4,000.00	700.00	1,400.00	5,400.00	
6	W5 1.35x2.70 m.	1.00	ชุด	7,200.00	7,200.00	1,000.00	1,000.00	8,200.00	
7	D1 2.84x2.50 m.	1.00	ชุด	14,200.00	14,200.00	2,000.00	2,000.00	16,200.00	
8	D2 0.80x2.00 m.	3.00	ชุด	4,000.00	12,000.00	300.00	900.00	12,900.00	
9	D3 0.70x2.00 m.	2.00	ชุด	3,000.00	6,000.00	300.00	600.00	6,600.00	
10	D4 0.70x1.60 m.	1.00	ชุด	3,000.00	3,000.00	300.00	300.00	3,300.00	
	งานสุขภัณฑ์-ประปา และอื่น ๆ								
1	โถส้วมชนิดนั่งราบ พร้อมอุปกรณ์ครบชุด	2.00	ชุด	3,500.00	7,000.00	300.00	600.00	7,600.00	
2	อ่างล้างหน้า-หิ้ง-กระจกเงา พร้อมอุปกรณ์ครบชุด	2.00	ชุด	5,000.00	10,000.00	1,000.00	2,000.00	12,000.00	

ผู้แยกวัสดุ/ประมาณราคา.....กลุ่มสำรวจเพื่อทำแผนที่.....สำนักงานพัฒนาที่ดินเขต 5..... แบบเลขที่.....สพข.5.01/2563..... รายการแยกเลขที่..... วันแผนที่.....

ลำดับที่	รายการก่อสร้าง	จำนวนวัสดุ/รายการวัสดุ				ค่าแรง		รวมวัสดุ + ค่าแรง	หมายเหตุ	
		รวมวัสดุ		วัสดุ/หน่วย	รวมค่าวัสดุ	ค่าแรง/หน่วย	รวมค่าแรง			
		จำนวน	หน่วย	บาท	บาท	บาท	บาท	บาท		
3	ฝักบัว	2.00	ชุด	350.00	700.00	100.00	200.00	900.00		
4	ราวแขวนผ้า	2.00	ชุด	300.00	600.00	100.00	200.00	800.00		
5	ที่ใส่กระดาษชำระ	2.00	ชุด	300.00	600.00	100.00	200.00	800.00		
6	ตะแกรงดักผง (ชนิดกันกลิ่น)	2.00	ชุด	250.00	500.00			500.00		
7	ก๊อกร้าน้ำล้างพื้น	2.00	ชุด	120.00	240.00			240.00		
8	เคาน์เตอร์	1.60	ม.	3,500.00	5,600.00	1,000.00	1,600.00	7,200.00		
9	พื้นปูกระเบื้องเคลือบ ขนาด 30x30 ซม.	9.00	ตร.ม.	250.00	2,250.00	140.00	1,260.00	3,510.00		
10	ผนังปูกระเบื้องเคลือบ	38.00	ตร.ม.	250.00	9,500.00	150.00	5,700.00	15,200.00		
11	งานบ่อเกรอะ-บ่อซึม และประปา	1.00	ชุด	5,000.00	5,000.00	1,500.00	1,500.00	6,500.00		
12	พื้นที่ทาสี	678.00	ตร.ม.	35.00	23,730.00	25.00	16,950.00	40,680.00		
13	งานไฟฟ้า	1.00	เหมา	12,000.00	12,000.00	6,000.00	6,000.00	18,000.00		
		รวมราคาค่าวัสดุและค่าแรงงาน							905,000.00	
		ค่า FACTOR F = 1.3056							276,568.00	
		รวมราคาค่าก่อสร้าง ต่อ 1 หลัง							1,181,568.00	
		รวมราคาค่าก่อสร้าง 2 หลัง							2,363,136.00	
		จำนวนเงินที่ขอเบิกจ่าย							2,363,000.00	
		สองล้านสามแสนหกหมื่นสามพันบาทถ้วน								

ผู้แยกวัสดุ/ประมาณราคา.....กลุ่มสำรวจเพื่อทำแผนที่.....สำนักงานพัฒนาที่ดินเขต 5..... แบบเลขที่.....สพข.5.01/2563..... รายการแยกเลขที่..... วันแผนที่.....

[illegible]

รายการแยกวัสดุ/ประมาณราคา บ้านพักข้าราชการระดับ 7-8 ...(จำนวน 2 หลัง)..... สถานที่สพข.5 (จ.ขอนแก่น).....

ผู้แยกวัสดุ/ประมาณราคา.....กลุ่มสำรวจเพื่อทำแผนที่..สำนักงานพัฒนาที่ดินเขต 5..... แบบเลขที่.....สพข.5.01/2563..... รายการแยกเลขที่ วันแผนที่.....

ลำดับที่	รายการก่อสร้าง	จำนวนวัสดุ/รายการวัสดุ				ค่าแรง		รวมวัสดุ + ค่าแรง	หมายเหตุ
		รวมวัสดุ		วัสดุ/หน่วย	รวมค่าวัสดุ	ค่าแรง/หน่วย	รวมค่าแรง		
		จำนวน	หน่วย	บาท	บาท	บาท	บาท	บาท	
	โครงหลังคาและฝ้าเพดาน								
1	กระเบื้องลอนคู่	330.00	แผ่น						
2	ครอบสัน	56.00	อัน						
3	ครอบข้าง	64.00	อัน						
4	ครอบข้างตัวสุดท้าย	8.00	อัน						
5	ครอบปิดจั่ว	3.00	อัน						
6	เหล็กกล่อง 1 1/2"x3"x2mm.	32.00	ท่อน						
7	เหล็กกล่อง 2"x4"x2mm.	26.00	ท่อน						
8	เหล็กกล่อง 2"x6"x2mm.	14.00	ท่อน						
9	PLATE 200x200x9mm.	14.00	แผ่น						
10	ลวดเชื่อม	5.00	ห่อ						
11	สีกันสนิม	1.00	ถัง						
12	น้ำมันสน	3.00	ป๋ิป						
13	อุปกรณ์ทาสี	5.00	ชุด						
14	เชิงชายไม้เทียม 2 in 1	60.00	ม.						
15	ฝ้าเพดานระแนงไม้เทียม โครงเคร่าเหล็กชุบสังกะสี	77.00	ตร.ม.						C1
16	ฝ้าเพดานยิปซัมบอร์ดโครงเคร่าเหล็กชุบสังกะสี	105.00	ตร.ม.						C2
17	ฝ้าเพดานยิปซัมบอร์ดกันชื้น โครงเคร่าเหล็กชุบสังกะสี	9.00	ตร.ม.						C3

รายการแยกวัสดุ/ประมาณราคา บ้านพักข้าราชการระดับ 7-8 ...(จำนวน 2 หลัง)..... สถานที่สพข.5 (จ.ขอนแก่น).....

ผู้แยกวัสดุ/ประมาณราคา.....กลุ่มสำรวจเพื่อทำแผนที่..สำนักงานพัฒนาที่ดินเขต 5..... แบบเลขที่.....สพข.5.01/2563..... รายการแยกเลขที่ วันแผนที่.....

ลำดับที่	รายการก่อสร้าง	จำนวนวัสดุ/รายการวัสดุ				ค่าแรง		รวมวัสดุ + ค่าแรง	หมายเหตุ
		รวมวัสดุ		วัสดุ/หน่วย	รวมค่าวัสดุ	ค่าแรง/หน่วย	รวมค่าแรง		
		จำนวน	หน่วย	บาท	บาท	บาท	บาท	บาท	
18	แผ่นปิดกันนก	8.00	กล่อง						
	บันได งานประตู-หน้าต่าง								
	พื้นปูกระเบื้องบันได ขนาด 40x40 ซม.	7.20	ตร.ม.						
1	ราวบันไดสเตนเลส	7.50	ม.						
2	W1 1.51x2.41 m.	4.00	ชุด						
3	W2 1.51x1.07 m.	3.00	ชุด						
4	W3 1.51x0.70 m.	4.00	ชุด						
5	W4 1.05x0.50 m.	2.00	ชุด						
6	W5 1.35x2.70 m.	1.00	ชุด						
7	D1 2.84x2.50 m.	1.00	ชุด						
8	D2 0.80x2.00 m.	3.00	ชุด						
9	D3 0.70x2.00 m.	2.00	ชุด						
10	D4 0.70x1.60 m.	1.00	ชุด						
	งานสุขภัณฑ์-ประปา และอื่น ๆ								
1	โถส้วมชนิดนั่งราบ พร้อมอุปกรณ์ครบชุด	2.00	ชุด						
2	อ่างล้างหน้า-หิ้ง-กระจกเงา พร้อมอุปกรณ์ครบชุด	2.00	ชุด						

ผู้แยกวัสดุ/ประมาณราคา.....กลุ่มสำรวจเพื่อทำแผนที่.....สำนักงานพัฒนาที่ดินเขต 5..... แบบเลขที่.....สพข.5.01/2563..... รายการแยกเลขที่..... วันแผนที่.....

ลำดับที่	รายการก่อสร้าง	จำนวนวัสดุ/รายการวัสดุ				ค่าแรง		รวมวัสดุ + ค่าแรง	หมายเหตุ
		รวมวัสดุ		วัสดุ/หน่วย	รวมค่าวัสดุ	ค่าแรง/หน่วย	รวมค่าแรง		
		จำนวน	หน่วย	บาท	บาท	บาท	บาท	บาท	
3	ฝักบัว	2.00	ชุด						
4	ราวแขวนผ้า	2.00	ชุด						
5	ที่ใส่กระดาษชำระ	2.00	ชุด						
6	ตะแกรงดักผง (ชนิดกันกลิ่น)	2.00	ชุด						
7	ก๊อกร้าน้ำล้างพื้น	2.00	ชุด						
8	เคาน์เตอร์	1.60	ม.						
9	พื้นปูกระเบื้องเคลือบ ขนาด 30x30 ซม.	9.00	ตร.ม.						
10	ผนังปูกระเบื้องเคลือบ	38.00	ตร.ม.						
11	งานบ่อเกรอะ-บ่อซึม และประปา	1.00	ชุด						
12	พื้นที่ทาสี	678.00	ตร.ม.						
13	งานไฟฟ้า	1.00	เหมา						
	รวมราคาค่าวัสดุและค่าแรงงาน								
	ค่า FACTOR F = 1.3056								
	รวมราคาค่าก่อสร้าง ต่อ 1 หลัง								
	รวมราคาค่าก่อสร้าง 2 หลัง								